

B 455 OD Eppstein

HESSEN



# Bürgerversammlung der Stadt Eppstein am 27. Mai 2026 um 19:00 Uhr

Informationen zu

- Bauabschnitten
- Bauzeiten
- Baukosten
- Verkehrsführungen




# B 455 OD Eppstein





**B 455 OD Eppstein**

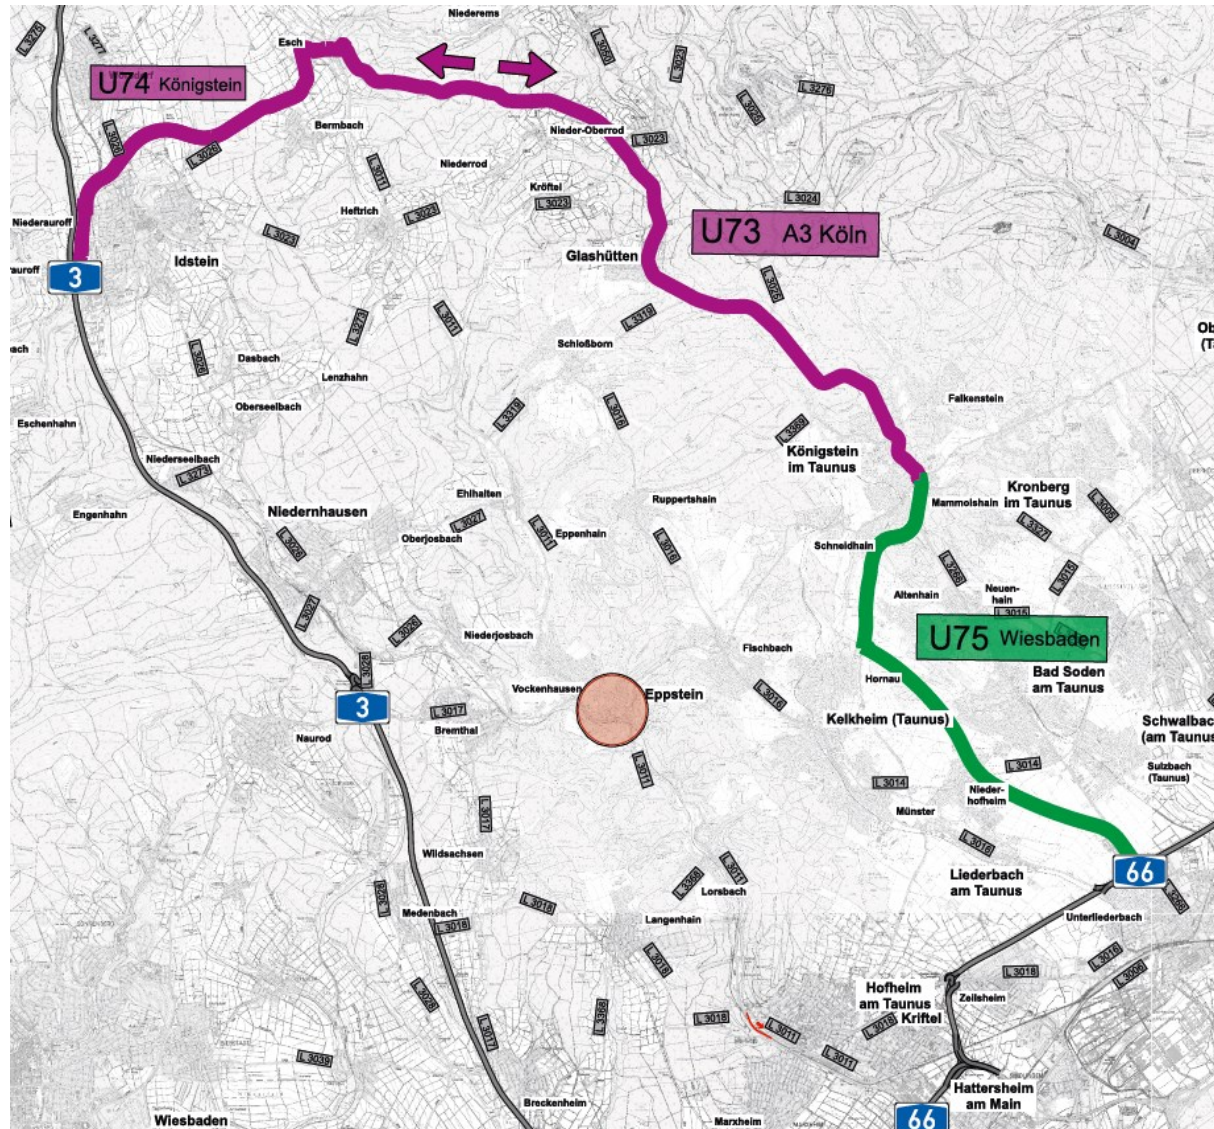

**Bürgerversammlung Stadt Eppstein, 27.05.2026**

## Umleitungen

in allen Bauabschnitten

> U73 Ziel A3 Köln

> U74 Ziel Königstein

> U 75 Ziel Wiesbaden


Hinweistafeln auf der A3

# Bauabschnitt 4




> vom 15. Juni bis 29. Juli unter Vollsperrung



> Brückenabriss, Fahrbahn- und Gehwegerneuerung, Herstellung Fußgängerschutzanlage, Rückbau „Blitzer“, Schutzeinrichtung, Markierung, Erneuerung der wegweisenden Beschilderung

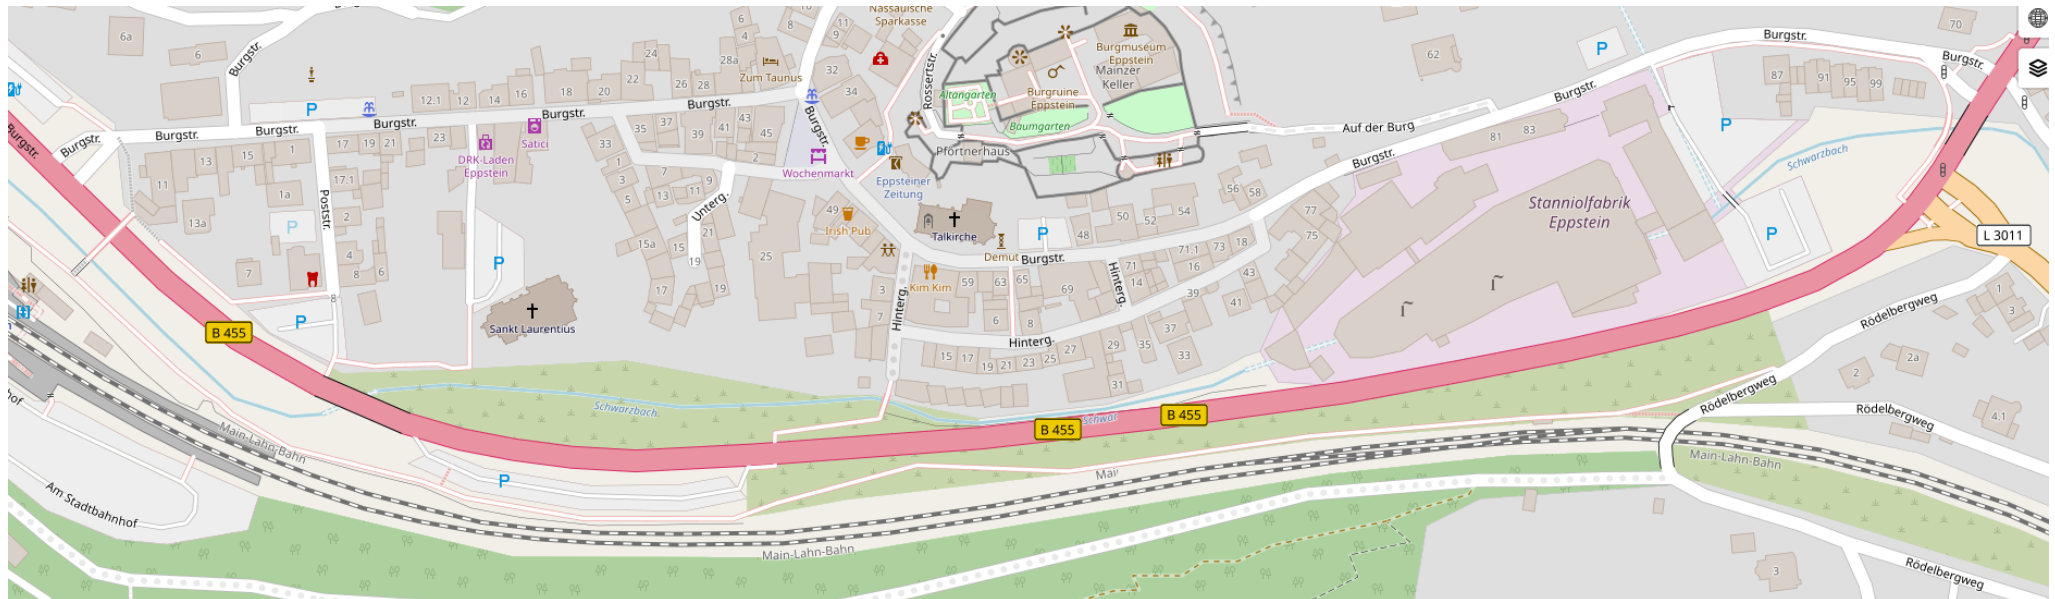

# Bauabschnitt 4 - Verkehrsführung

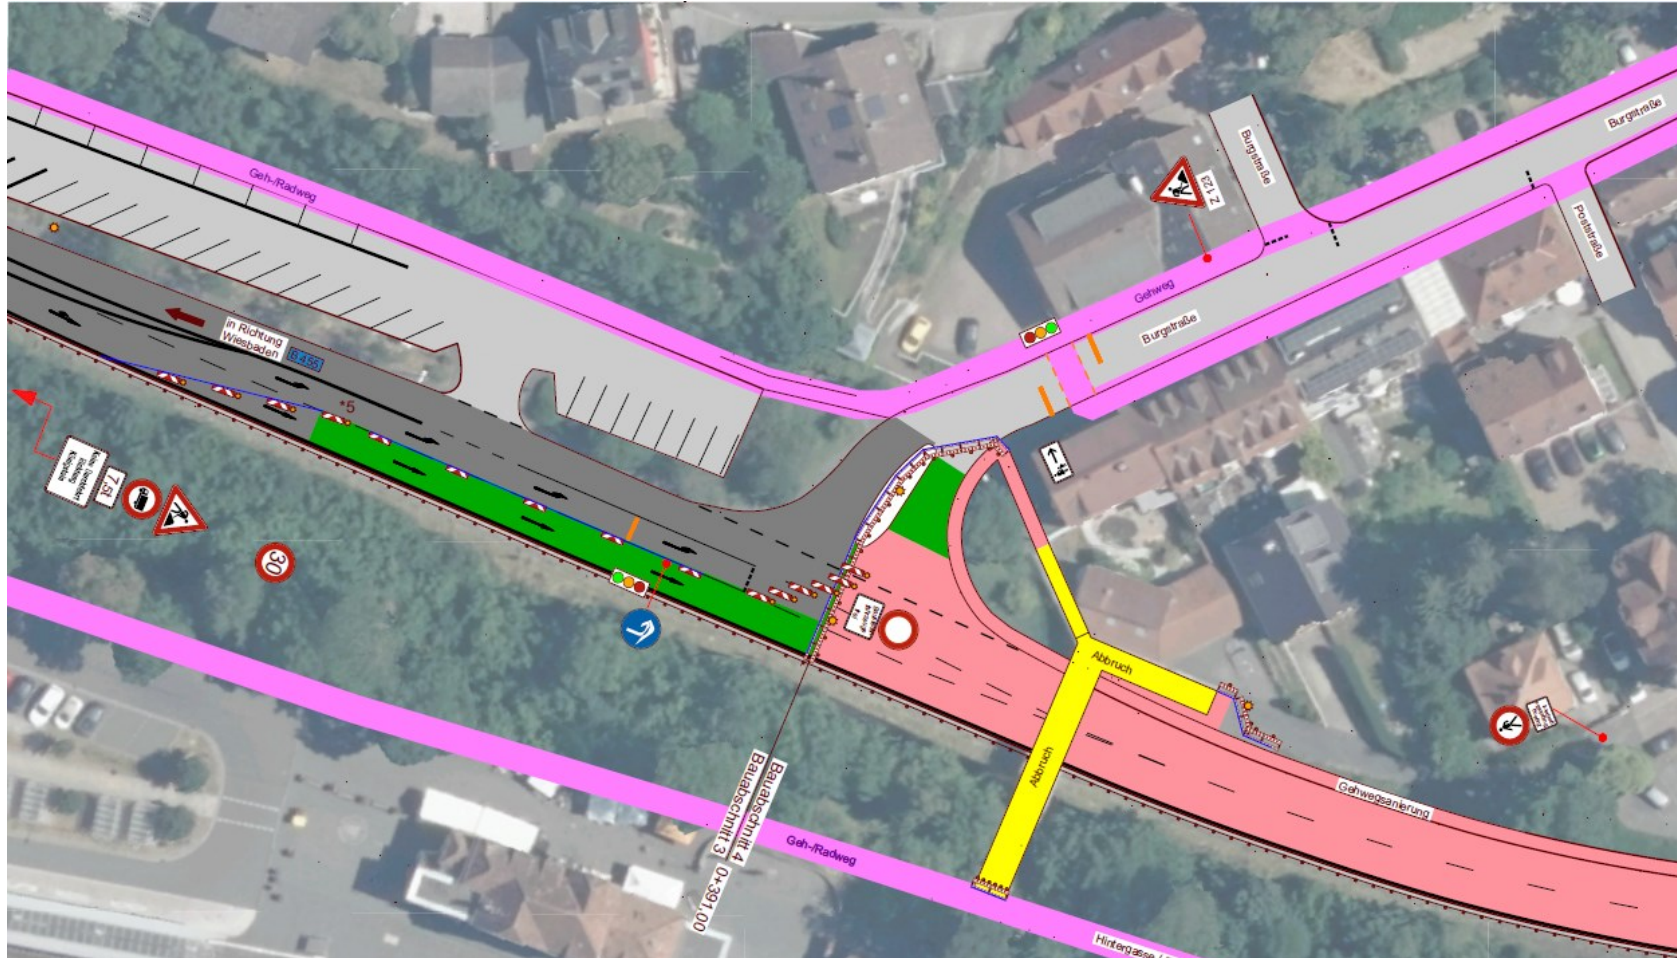

# Bauabschnitt 4 - Verkehrsführung

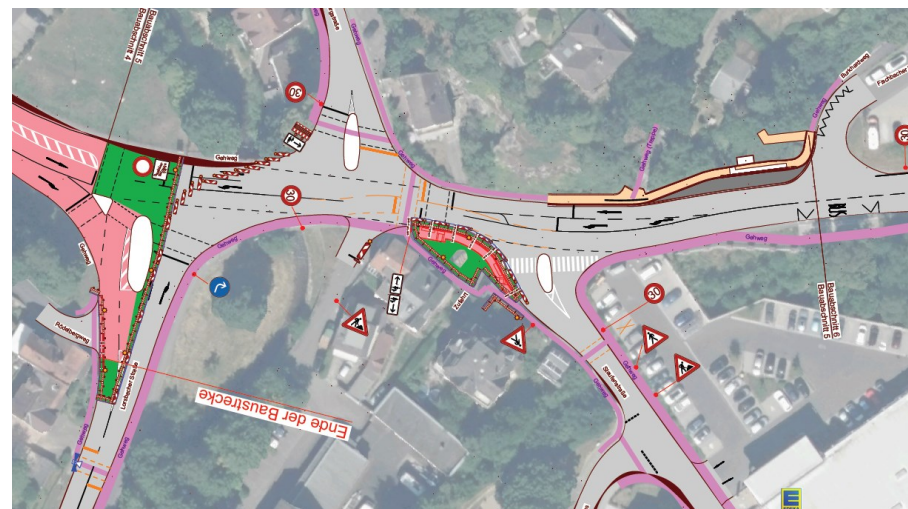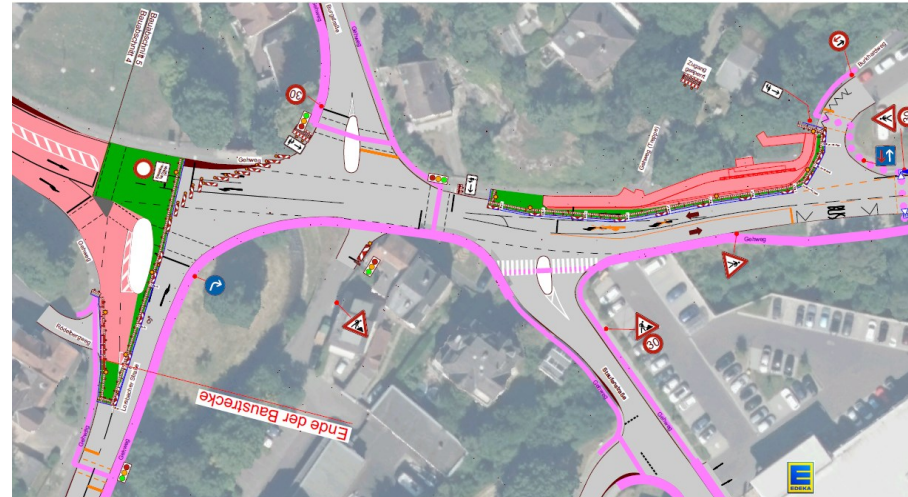


➤ Bauphase 1  
Bushaltestelle

➤ Bauphase 2  
Gehweg





# Bauabschnitt 4 - Umleitungen

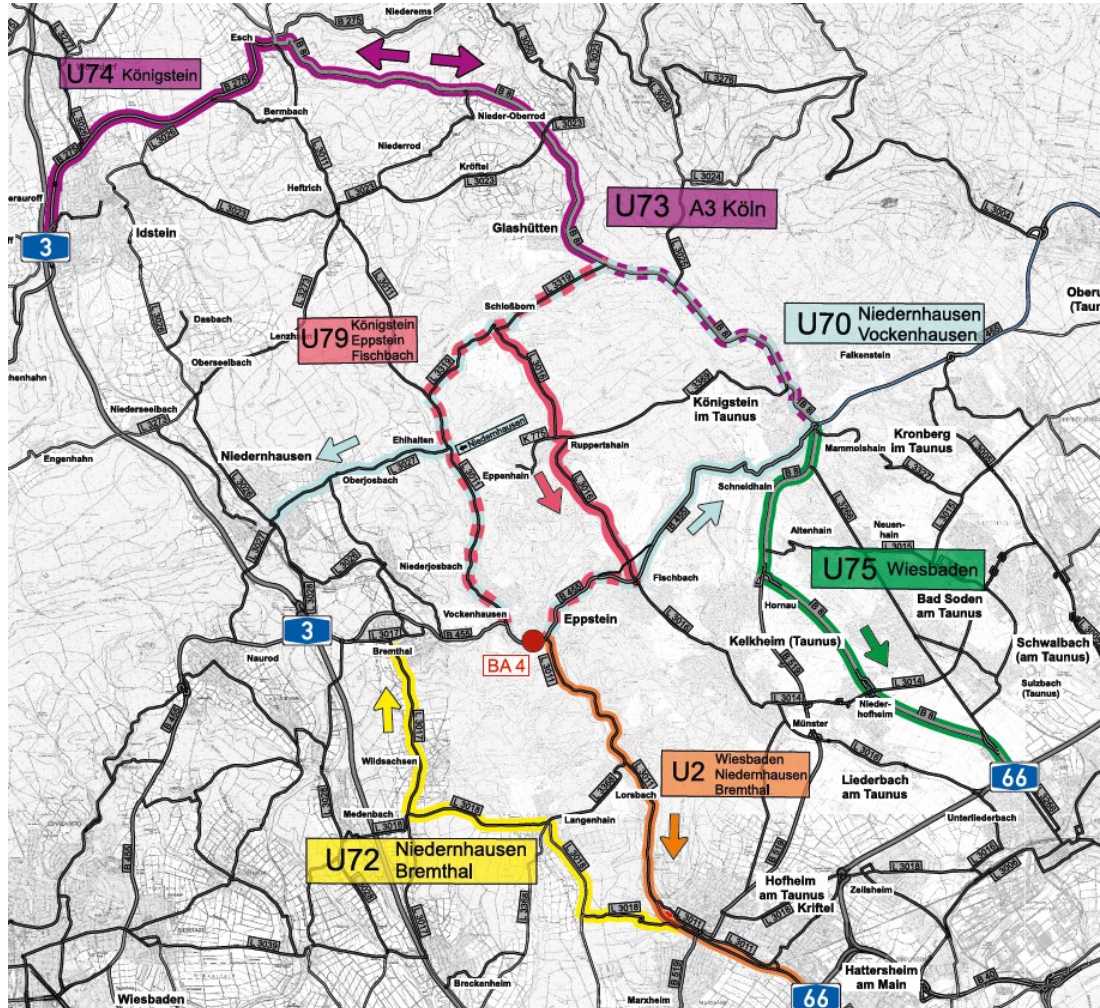


- U 2 (Wiesbaden, Niedernhausen, Bremthal)
- U 70 (Niedernhausen, Vockenhausen)
- U 72 (Niedernhausen, Bremthal)
- U 73 (A3 – Köln)
- U 74 (Königstein)
- U 75 (Wiesbaden)
- U 79 (Königstein, Eppstein, Fischbach)




## Bauabschnitt 5a

- > vom 30. Juli bis 4. August 2026
- > Ausführung in Vollsperrung
- > Arbeiten am Wochenende und Nachts
- > Fahrbahnsanierung im Vollausbau einschließlich Markierungsarbeiten

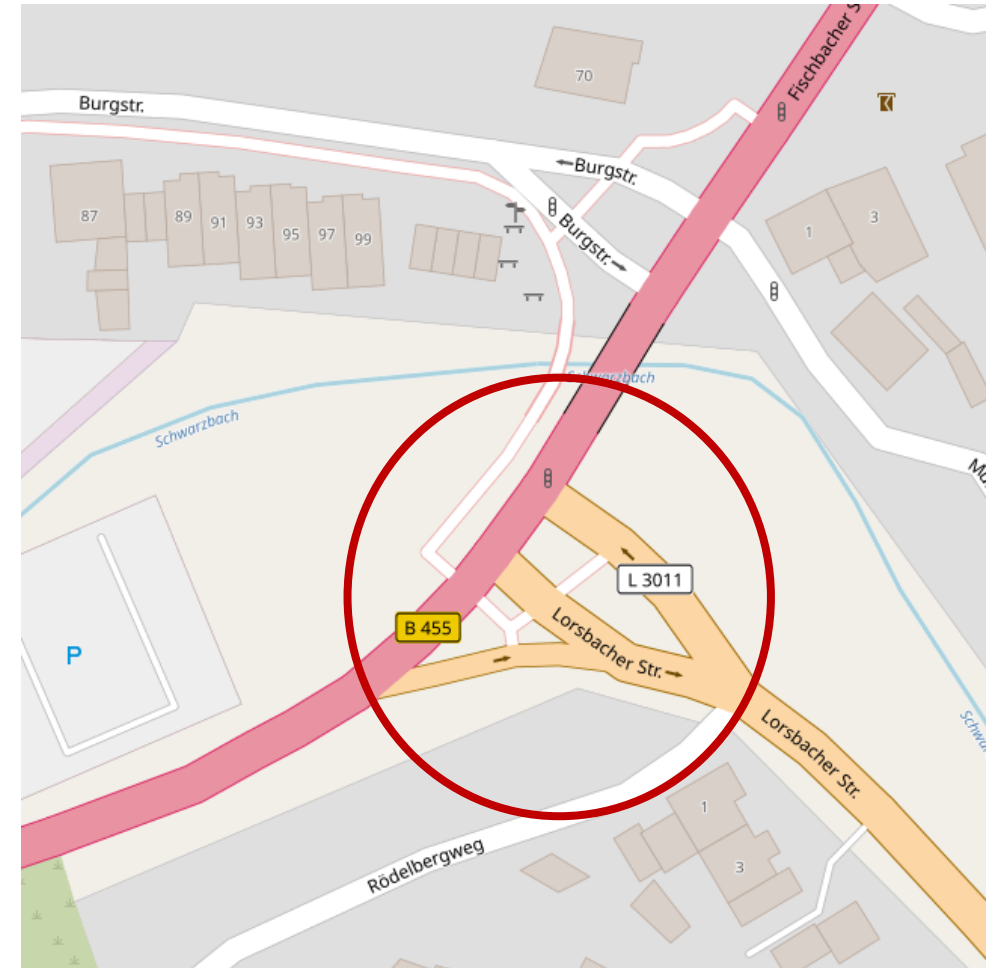




## Bauabschnitt 5a - Verkehrsführung

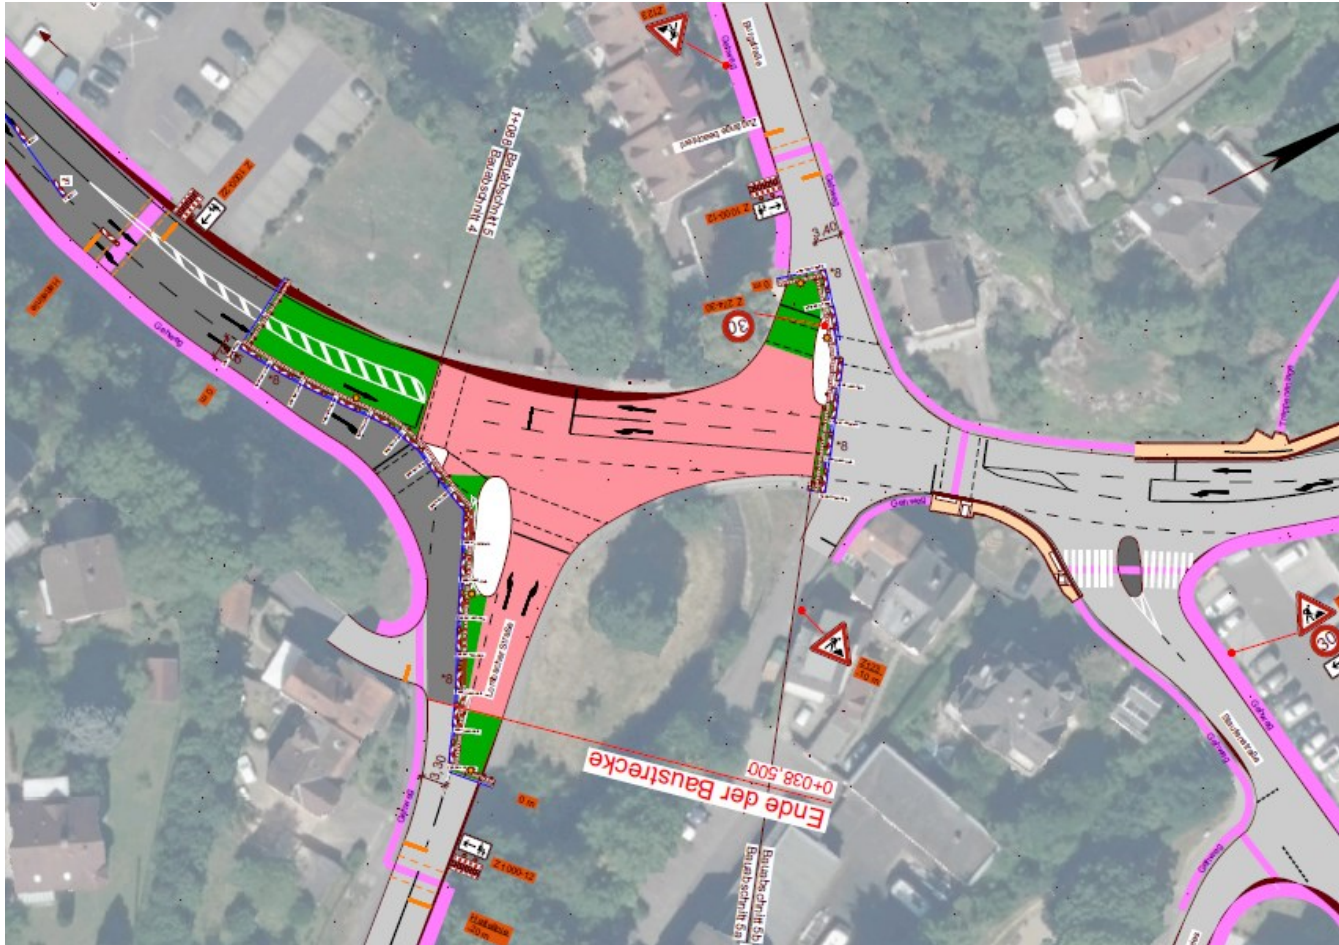

## Bauabschnitt 5a - Verkehrsführung

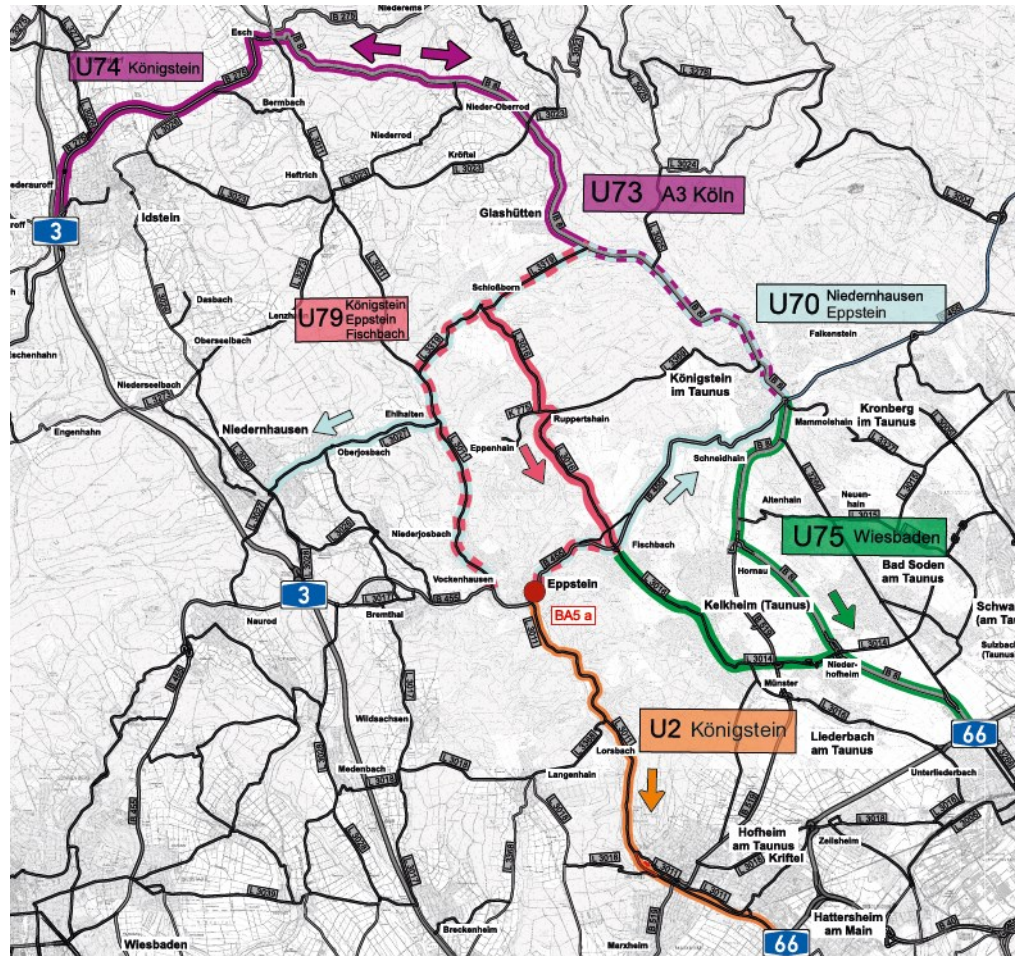

- U 2 (Königstein)
- U 70 (Niedernhausen, Eppstein)
- U 73 (A3 – Köln)
- U 74 (Königstein)
- U 75 (Wiesbaden)
- U 79 (Königstein, Eppstein Edeka, Fischbach)

## Bauabschnitt 5b

- > vom 10. August bis 25. September 2026
- > 7 Unterbauabschnitte
- > Verkehrsführung mit LSA
- > Aufrechterhaltung aller Fahrspuren
- > Sanierung Fahrbahn
- > Markierungsarbeiten
- > Sanierung Gehwege





## Bauabschnitt 5b – Verkehrsführung Phase 2






## Bauabschnitt 5b – Verkehrsführung Phase 3






# Bauabschnitt 5b – Verkehrsführung Phase 4

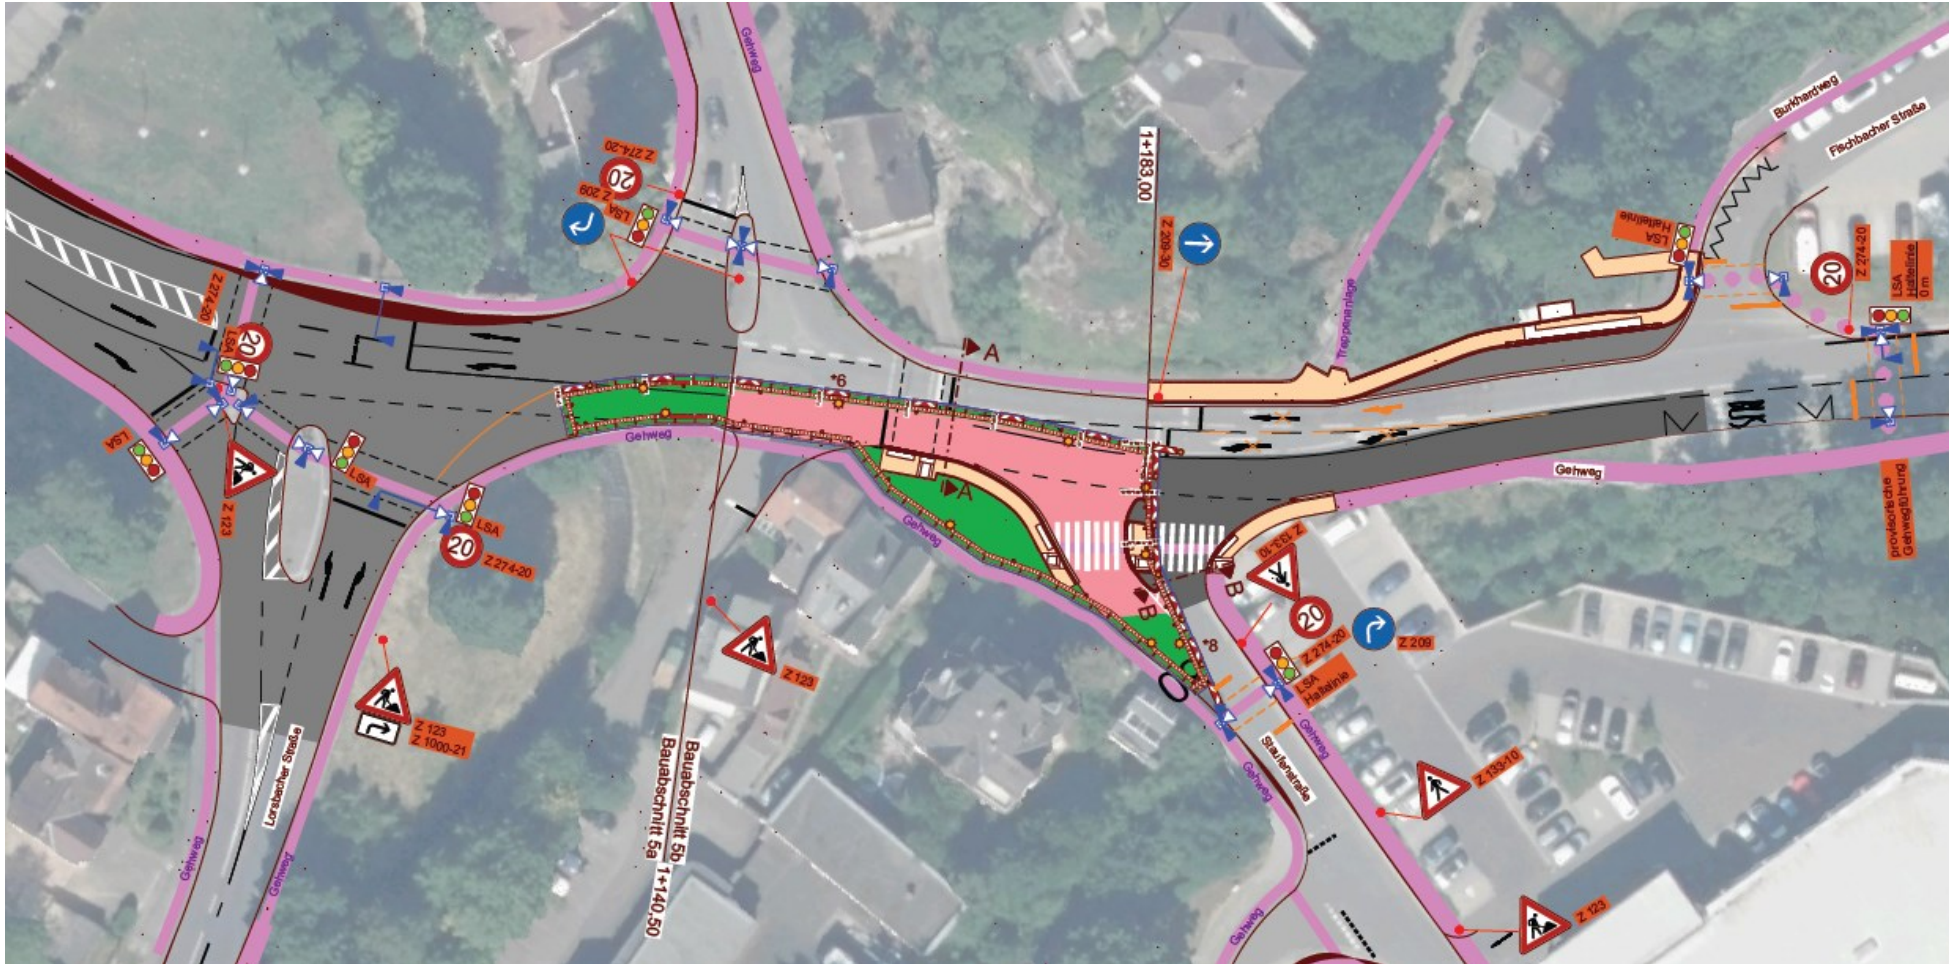




# Bauabschnitt 5b – Verkehrsführung Phase 5

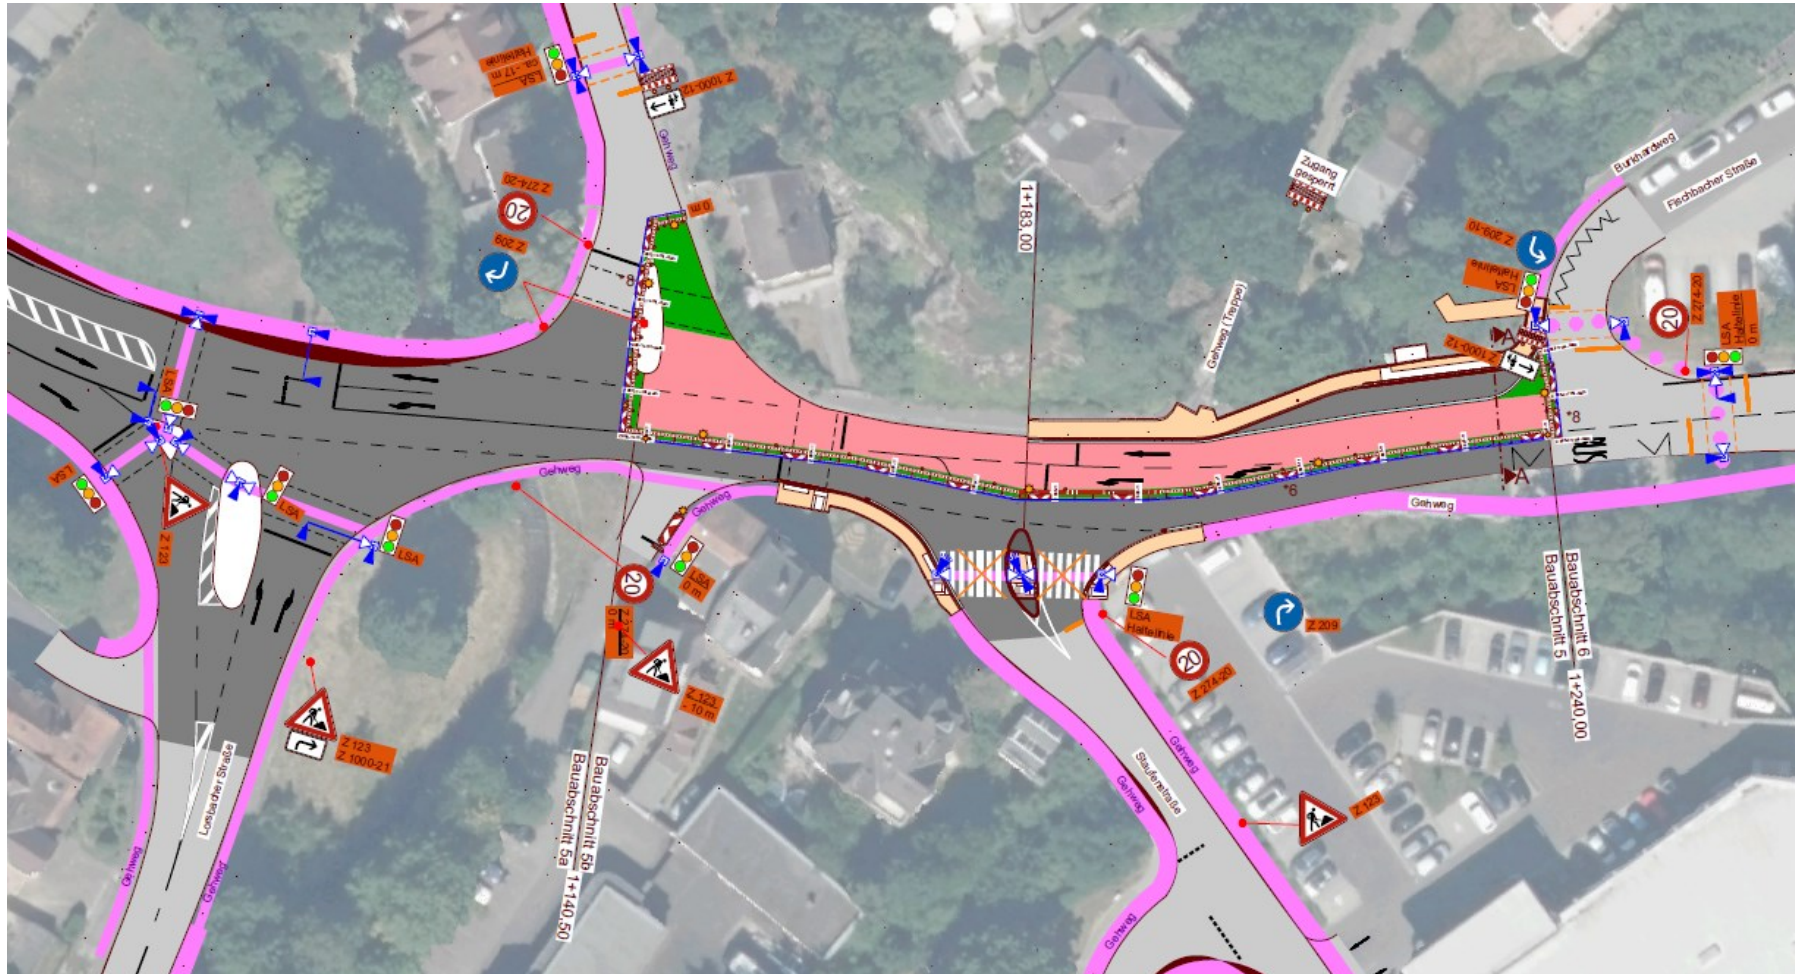




## Bauabschnitt 5b – Verkehrsführung Phase 6

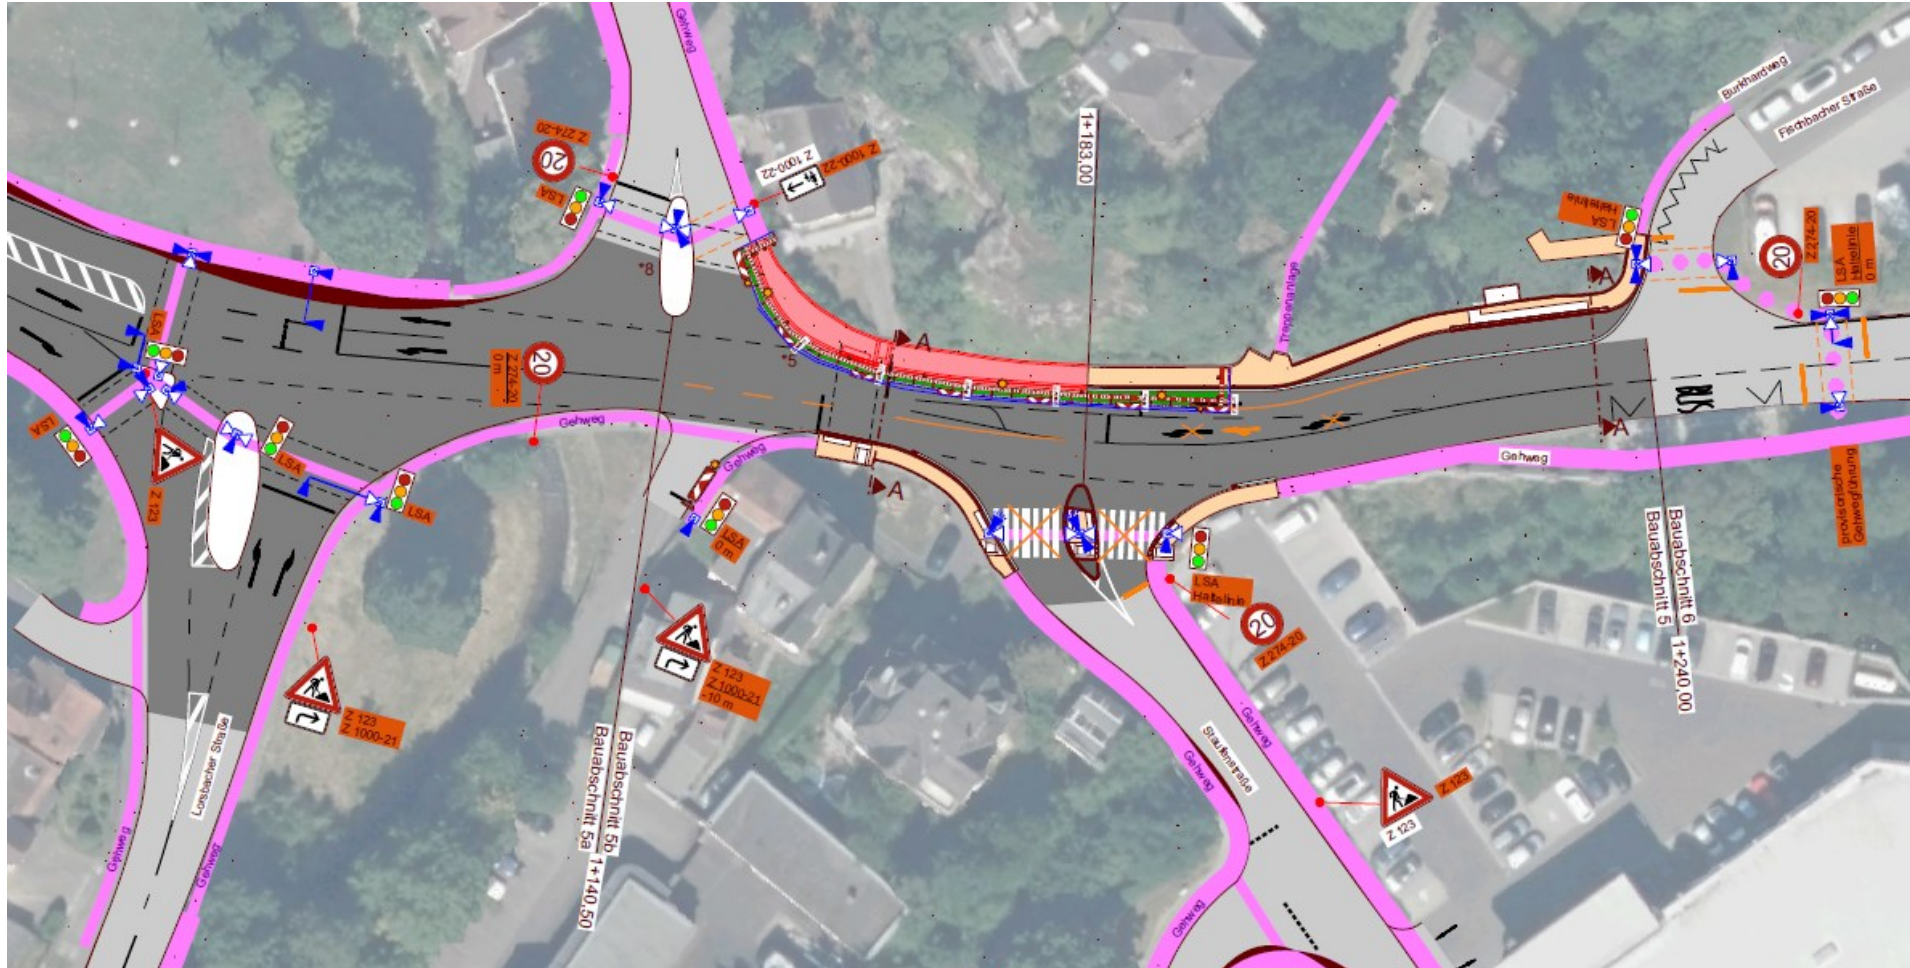


## Bauabschnitt 6

- > vom 28. September bis 6. November 2026
- > jeweils halbseitige Sperrung
- > Sanierung Fahrbahn
- > Markierungsarbeiten
- > Herstellung Radwegquerung
- > Landschaftsbauarbeiten

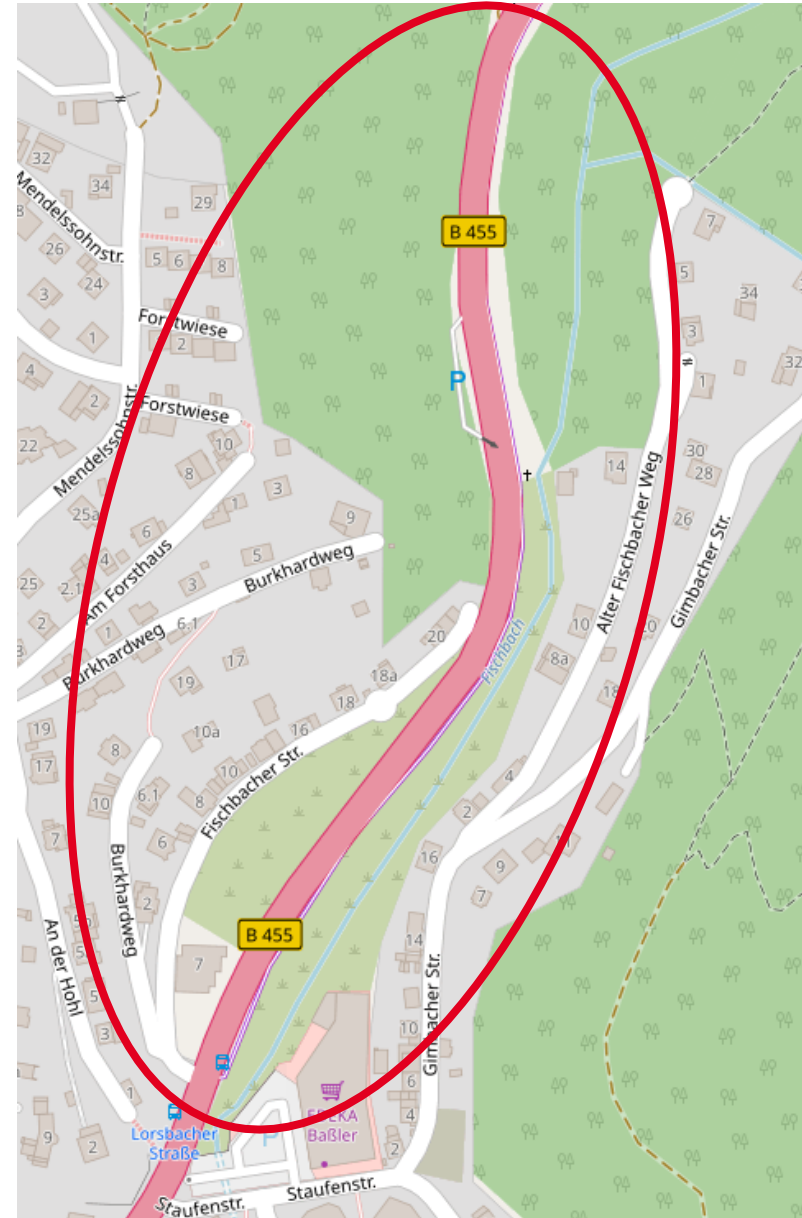



# Bauabschnitt 6 – Verkehrsführung – Phase 1

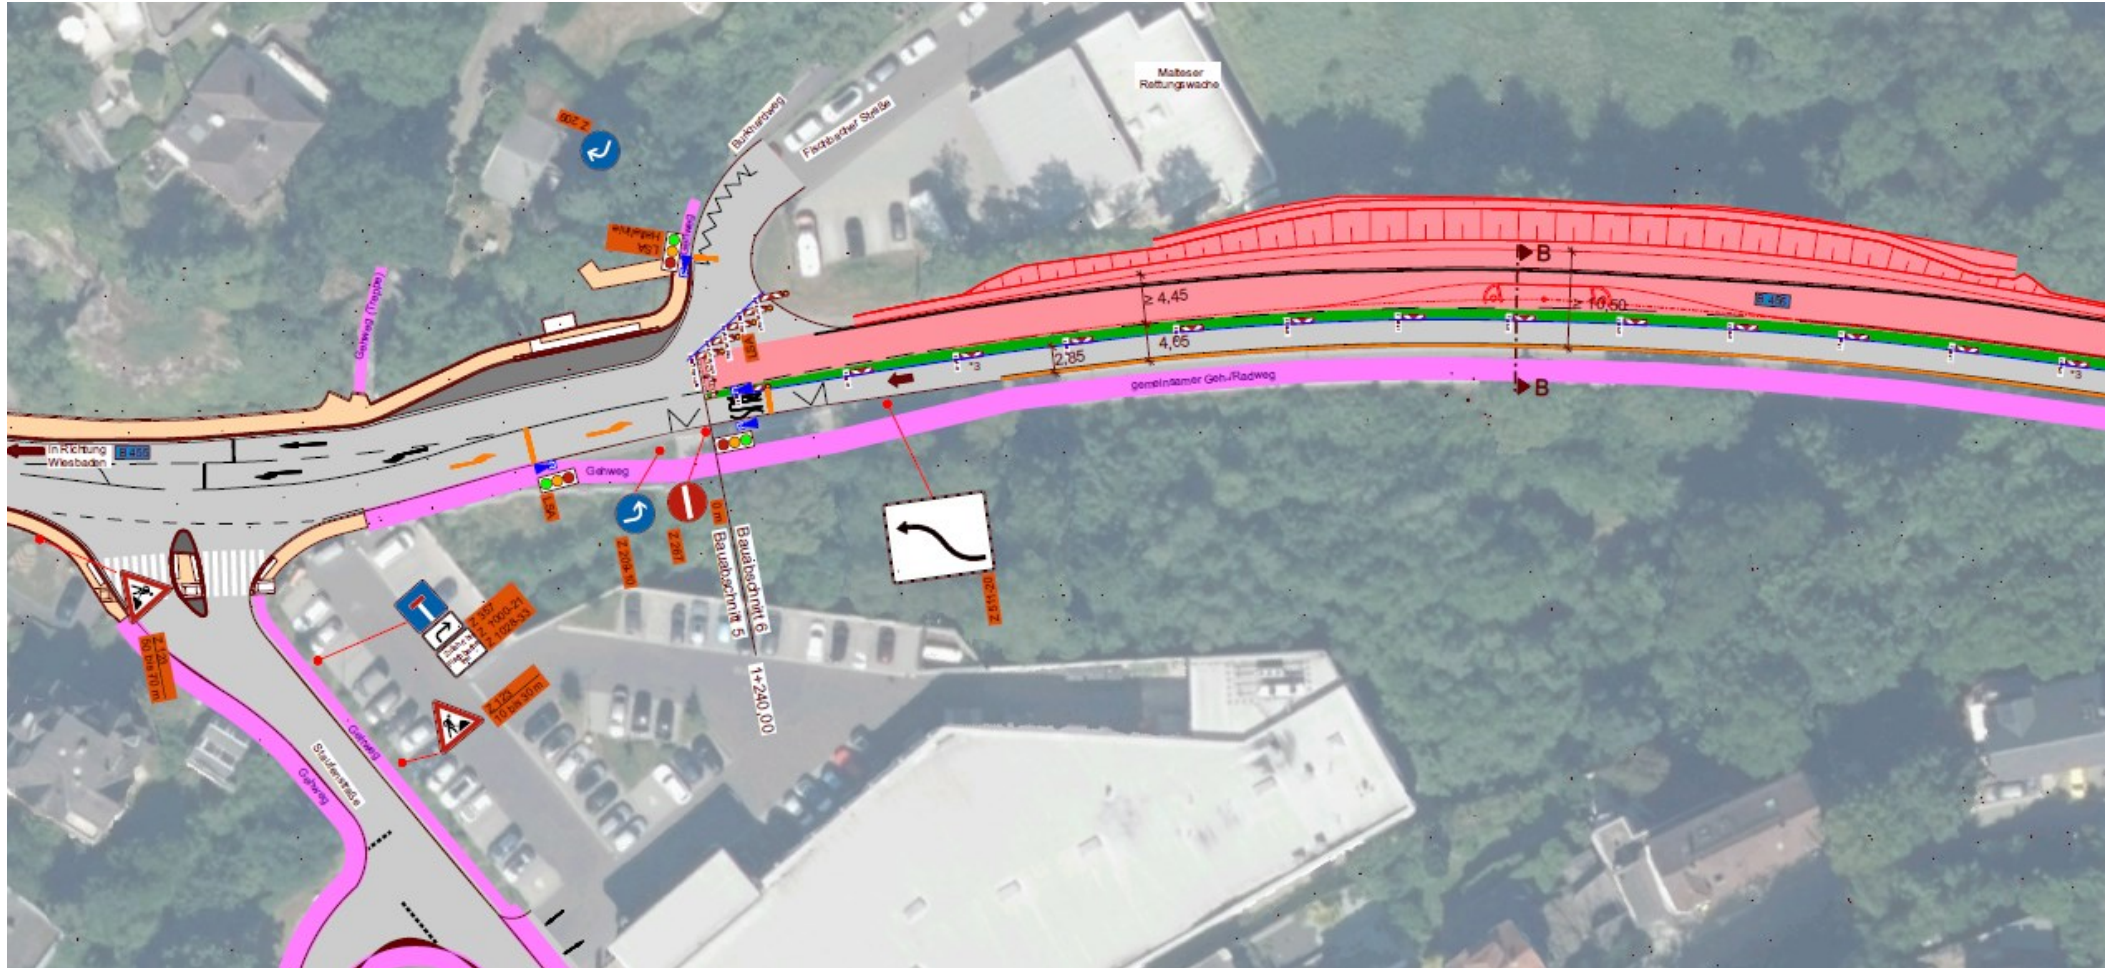




B 455 OD Eppstein  
B 455 OD Eppstein



## Bauabschnitt 6 - Umleitungen

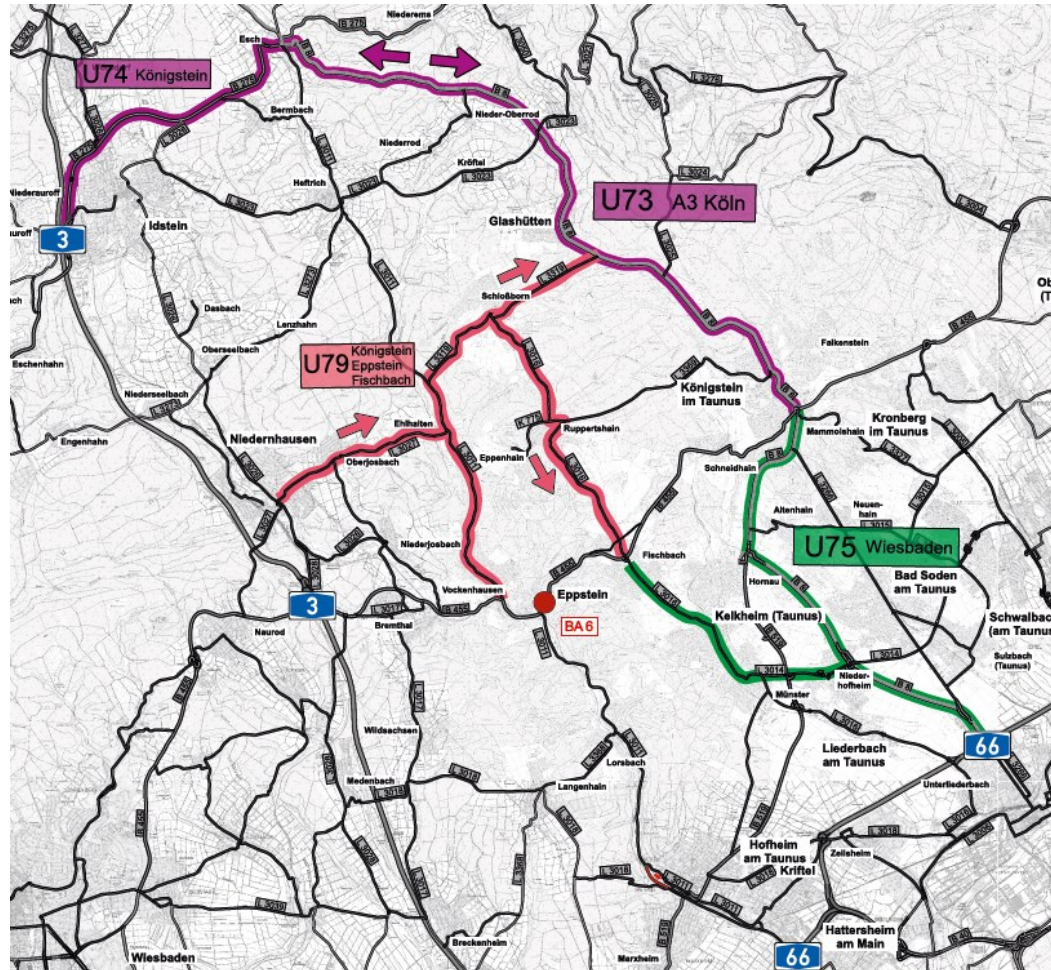

- U 73 (A3 – Köln)
- U 74 (Königstein)
- U 75 (Wiesbaden)
- U 79 (Königstein, Fischbach)



## Baukosten



- > rund 3,0 Mio Euro Gesamtbaukosten der Bauabschnitte 4-6
- > Baukosten Hessen Mobil rund 2,2 Mio Euro
- > Baukosten Stadt Eppstein rund 800.000 Euro

## Bauabschnitte 1-3 in 2027

- > Durchführung in erster Jahreshälfte 2027
- > Bauabschnitt 1 ab März 2027, Dauer ca. 2 Wochen
- > Bauabschnitt 2 März/April 2027, Dauer ca. 1 Woche
- > Bauabschnitt 3 April 2027, Dauer ca. 2 Wochen



# Baumaßnahme der Stadt Eppstein

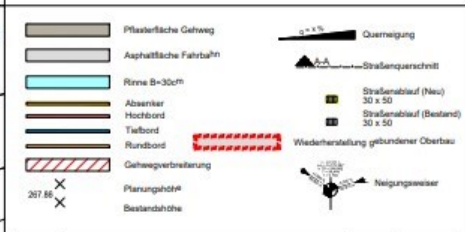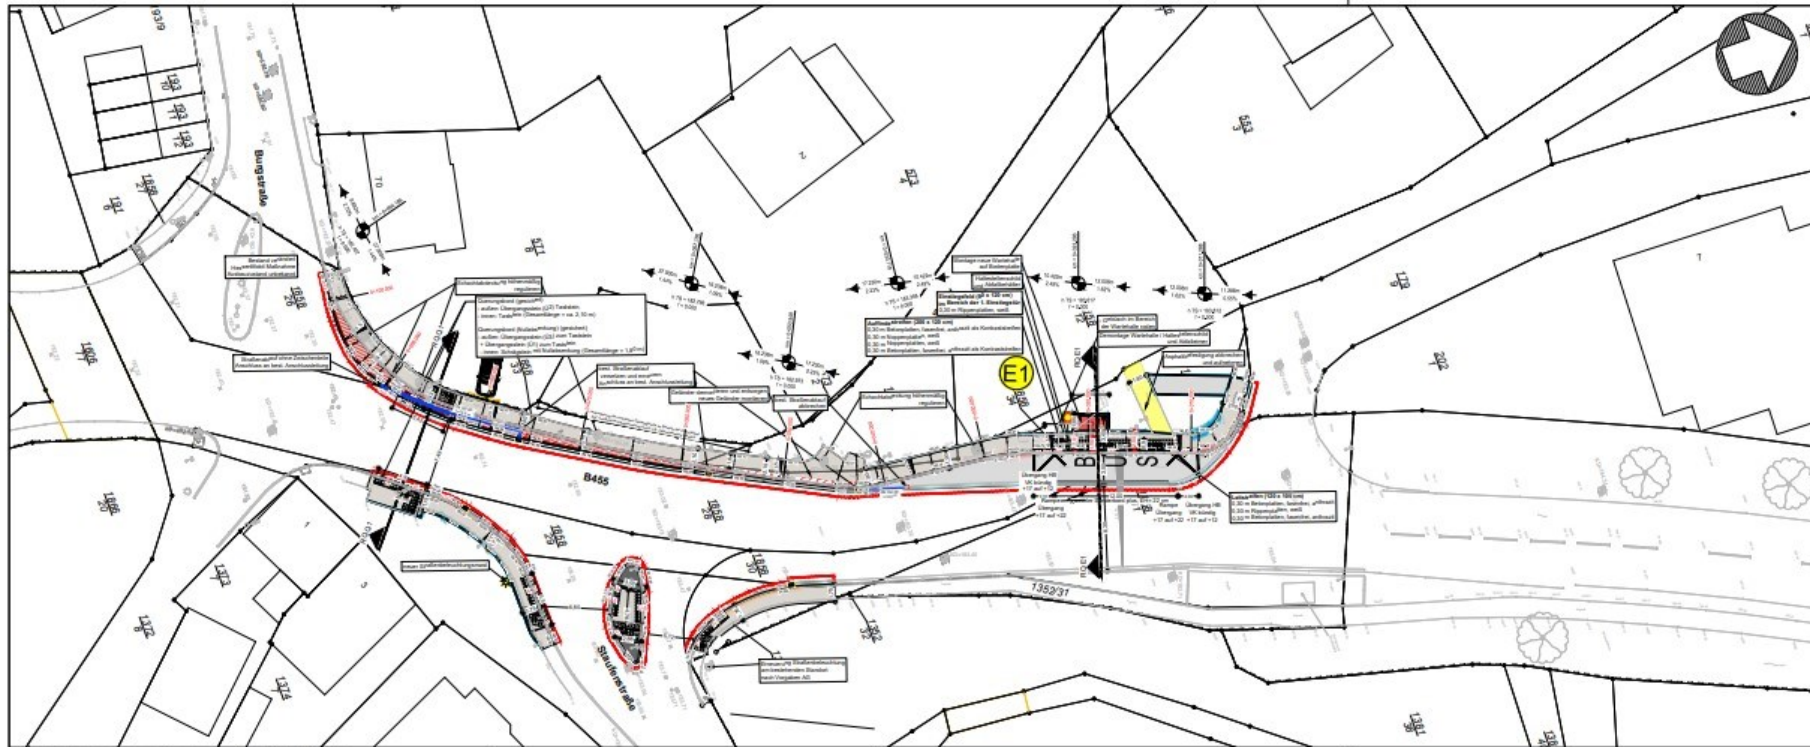

No.	Art der Änderung	Datum	Name
-----	------------------	-------	------

## AUSFÜHRUNGSPLANUNG

Entwurfsbearbeitung: IGW Iddstein GmbH Gaisersulze 11   65219 Iddstein Telefon 061305510-1   Fax 061305510-30 info@igw-iddstein.de   www.igw-iddstein.de <small>Spezialbüro für Verkehrsplanung, Ingenieurbüro Kradt &amp; Wimmer, Verkehrsplanung</small>	Datum: April 2025 Name: Wille gezeichnet: April 2025 Scheidl geprüft:
---	---

Bauherr: <b>Magistrat der Stadt Eppstein</b>
---

Projekt: <b>Ausbau Haltestellen 6. BA</b>	Plan Nr.: 5 Blatt Nr.: 1.1 <b>LAGEPLAN</b> Haltestelle E1 - Lonsbacher Str. Maßstab: 1 : 250
--	--

Entwurfsverfasser: IGW Iddstein GmbH Iddstein, im April 2025 Geprüft: Magistrat der Stadt Eppstein Eppstein, im April 2025	Gezeichnet: Magistrat der Stadt Eppstein Eppstein, im April 2025 Zur Ausführung freigegeben: Magistrat der Stadt Eppstein Eppstein, im April 2025
---	--

## Informationen während der Arbeiten

- Pressemitteilungen auf [www.mobil.hessen.de](http://www.mobil.hessen.de)
- Aktuelle Baustellen-Infos per Whatsapp-Newsletter:  
Anmeldung unter: [www.mobil.hessen.de/whatsapp](http://www.mobil.hessen.de/whatsapp)
- Kontakt Presse- und Öffentlichkeitsarbeit:  
Hessen Mobil, Regionalbüro Rhein-Main  
0611 366 3710 | [Rhein-Main@mobil.hessen.de](mailto:Rhein-Main@mobil.hessen.de)



Jetzt aktuelle Infos  
über Whatsapp

**B 455 – Sanierung der  
Ortsdurchfahrt Eppstein**

Machen Sie mit bei  
unserem Projekt  
„Digitale Kommunikation“  
für Bürgerinnen und Bürger  
Weitere Infos unter:  
[mobil.hessen.de/whatsapp](http://mobil.hessen.de/whatsapp)

