

Nutzungsänderung

Anlage zur Baugenehmigung
Main - Taunus - Kreis
Der Kreisausschuß-Bauaufsichtsamt

556 SB 1266/07

Bestand	Neu gep	Abbruch
		

30.08.2007 B. und Deutsch
 Datum, Unterschrift - Bauherr

Datum	Unterzeichnet DEN ABLASSSTIFTUNG H. BRÜCKMANN - BAUFANLIEGER D. KUHLMANN - ABLASSSTIFTUNG
-------	---


Bei der Baumaßnahme handelt es sich um eine geplante Nutzungsänderung eines 2-Familienwohnhauses zu einer Kinderkrippe.

B+K

PLANUNGSGEMEINSCHAFT B+K
K. BRÜCKMANN BAUPLANGER
D. KUPELMANN ARCHITECTEN

UNTER DEN EICHEN 14
65779 KELCHHEIM

Bauantrag	
INHALT	Grundriss Erdgeschoss
OBJEKT	Nutzungsänderung eines 2-Familienhauses zur Kinderkrippe
BAUWERK	Siegenstr. u. Beate-Rückerdtschel- Hainpfortstraße 1 65817 Eppelheim

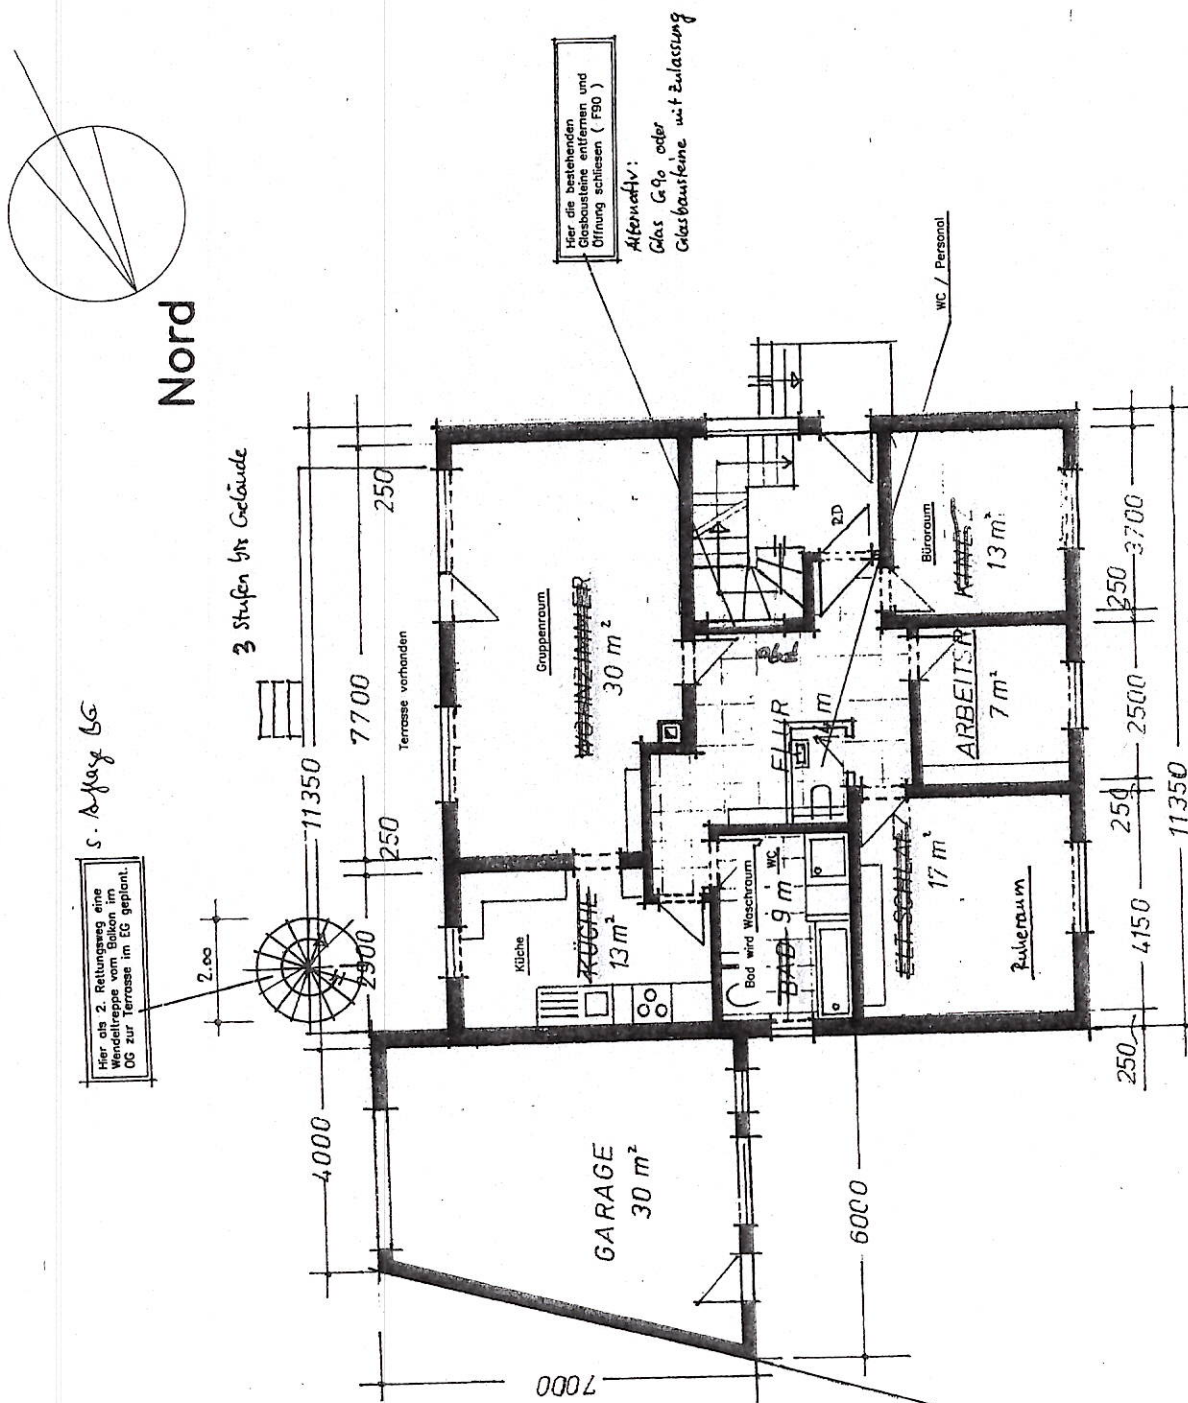

Obergeschoss

Nutzungsänderung

556 SB/266/07

Anlage zur Baugenehmigung
Main-Taunus-Kreis
Der Kreisausschuß-Baufaufsichtsamt

- Bestand
- Neu geplant
- Abbruch / Alt

B. K. K. K.
M. K. K. K.


Datum, Unterschrift

PLANUNGSGEMEINSCHAFT B+K
H. BRÜCKMANN BAUPLANUNGEN
D. KÜHMANN ARCHITEKTEN
UNTER DEN EICHEN 14
D-65779 KELLERHEIM
TELEFON: 06193 / 90 25 99
TELEFAX: 06193 / 99 25 98

Bei der Baumaßnahme handelt es sich um eine geplante Nutzungsänderung eines 2-Familienwohnhauses zu einer Kinderkrippe


B+K	
PLANUNGSGEMEINSCHAFT B+K H. BRÜCKMANN BAUPLANUNGEN D. KÜHMANN ARCHITEKTEN	
UNTER DEN EICHEN 14 65779 KELLERHEIM TELEFON: 06193/902599	

Bauantrag	
INHALT	Grundriss Obergeschoss
OBJEKT	Nutzungsänderung eines 2-Familienhauses zur Kinderkrippe
BAUHER	Hauptstraße 135 65817 Eppstein Siegmar u. Beate Rückdesch Hankelsstraße 1 65817 Eppstein
BAUVERFAHRER	65817 Eppstein

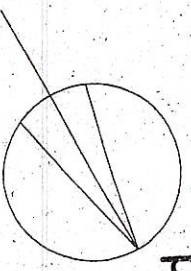

Nord

Hier als 2. Rettungsweg eine
Personen- und Rollstuhl-
OG zur Terrasse im EG geplant.

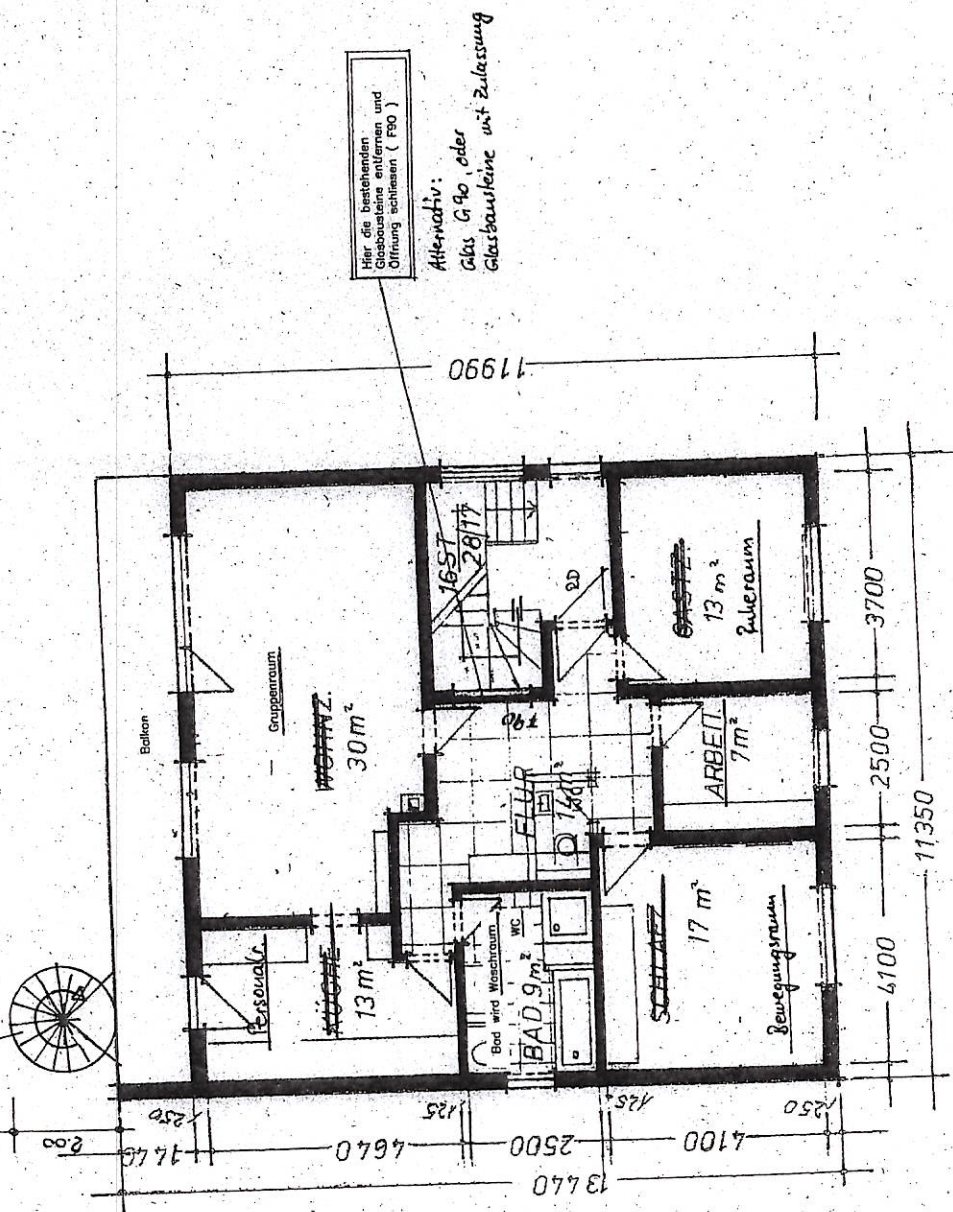


Hier die bestehenden
Glasbalkone entfernen und
Öffnung schließen (FSD)

Alternativ:
als G. 40, oder
Glasbalkone mit Zulassung

Dachgeschoss

Nutzungsänderung

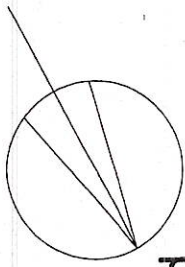

Nord

Anlage zur Baugenehmigung
Main - Taunus - Kreis
Der Kreisausschuß - Bauaufsichtsamt


556 SB 1266/07

- Bestand
- Neu geplant
- Abbruch / Alt

J. Guder
9.8.2007
Datum, Unterschrift Bauherr

PLANUNGSGESAMTHEIT B+K
K. BRUCKMANN ARCHITECTEN
Dachgeschoss
65779 KELLERHEIM
TELEFON: 05185 / 902899
TELEFAX: 05185 / 902598

Bei der Baumaßnahme handelt es sich um eine geplante Nutzungsänderung eines 2-Familienwohnhauses zu einer Kinderkrippe

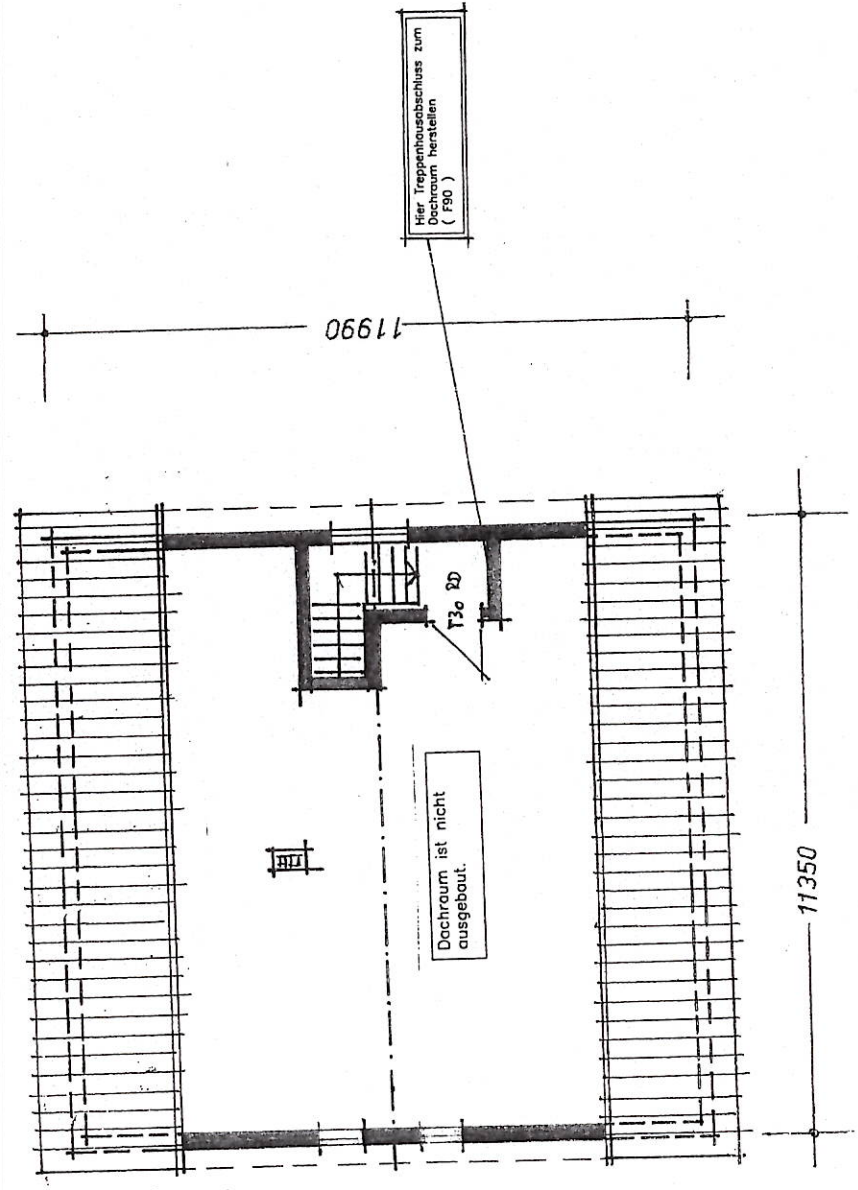

Bauantrag	
INHALT	Grundriss Dachgeschoss
OBJEKT	Nutzungsänderung eines 2-Familienwohnhauses zur Kinderkrippe
BAUHERR	Hauptstraße 135 65817 Eppelen Siegmar u. Beate Rückdeschel Hainkopfstroße 1 65817 Eppelen

PLANUNGSGESAMTHEIT B+K K. BRUCKMANN ARCHITECTEN DACHGESCHOSS	UNTER DEN BIRKEN 14 65779 KELLERHEIM
--	---

Schnitt

Nutzungsänderung

Anlage zur Baugenehmigung
Main-Taunus-Kreis
Der Kreisausschuß-Bauaufsichtsamt


556 SB 1266/07

- Bestand
- Neu geplant
- Abbruch / Alt

J. Ruckelshaus
9.08.2007 B. Ruckelshaus
Datum, Unterschrift Bauherr

PLANUNGSGEMEINSCHAFT B+K
H. BRÜCKMANN ARCHITECTEN
D. HILMANN
D. HILMANN
65779 KELLERHEIM
TELEFON: 06195 / 80 24 80
TELEFAX: 06195 / 80 24 95

Bei der Baumaßnahme handelt es sich um eine geplante Nutzungsänderung eines 2-Familienwohnhauses zu einer Kinderkrippe

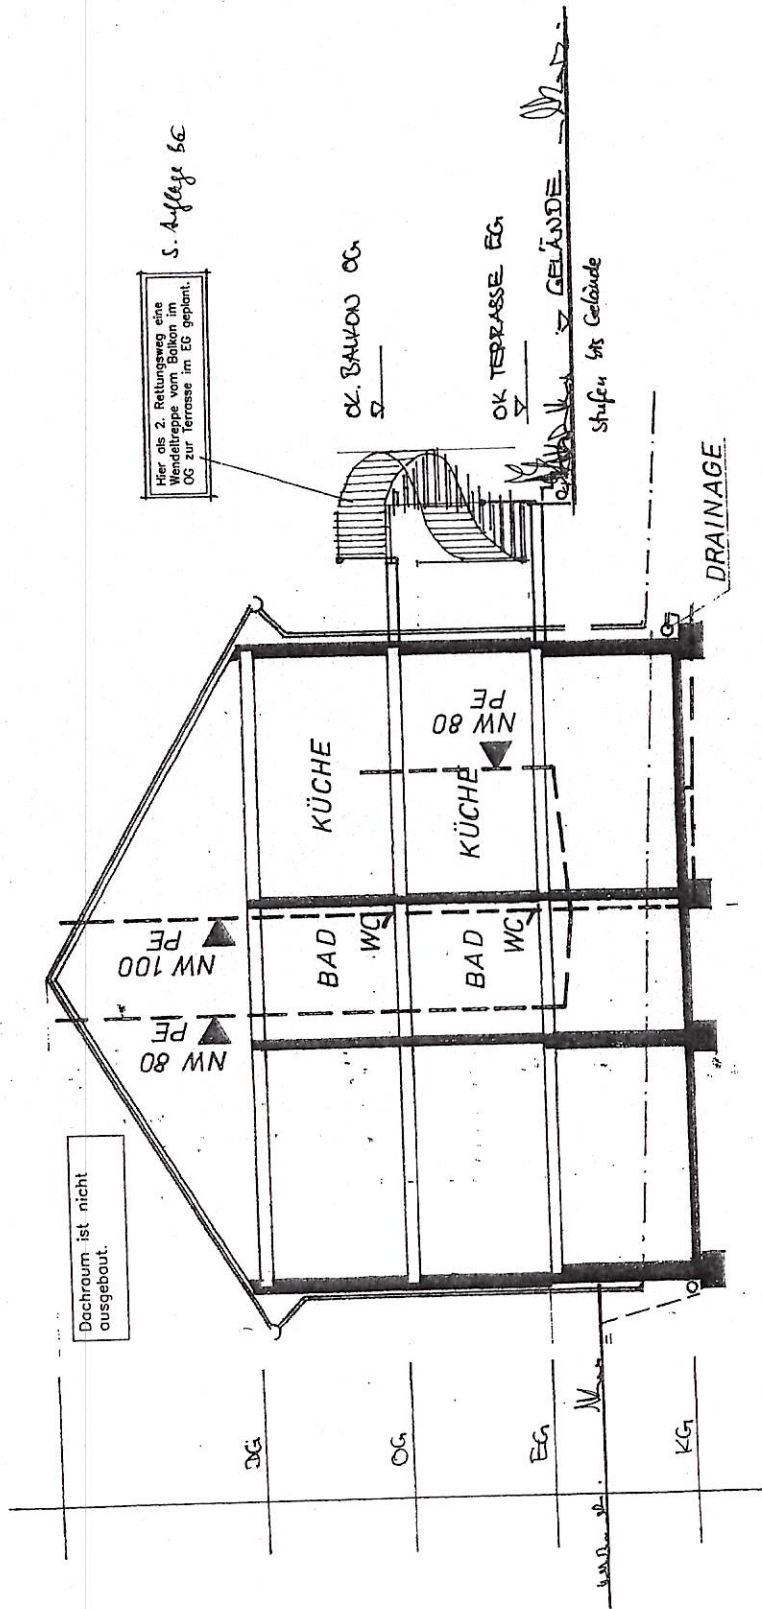

S. Anlage 6c

Hier als 2. Rettungsweg eine Wendeltreppe vom Balkon im OG zur Terrasse im EG geplant.

B+K	Schnitt
PLANUNGSGEMEINSCHAFT B+K H. BRÜCKMANN ARCHITECTEN D. HILMANN ARCHITECTEN	INHALT
	OBJEKT
	BAUHERR
UNTER DEN BIRKEN 14 65779 KELLERHEIM TEL 06195 / 80 24 80	Nutzungsänderung eines 2-Familienhauses zur Kinderkrippe Hauptstraße 135 65817 Eppstein Siegmar u. Beate Ruckelshaus Hainkopfstraße 1 65817 Eppstein

B+K	Schnitt
PLANUNGSGEMEINSCHAFT B+K H. BRÜCKMANN ARCHITECTEN D. HILMANN ARCHITECTEN	INHALT
	OBJEKT
	BAUHERR
UNTER DEN BIRKEN 14 65779 KELLERHEIM TEL 06195 / 80 24 80	Nutzungsänderung eines 2-Familienhauses zur Kinderkrippe Hauptstraße 135 65817 Eppstein Siegmar u. Beate Ruckelshaus Hainkopfstraße 1 65817 Eppstein

Freiflächen

Bestand

Freiflächen




Neu geplant

Freiflächenplan

Nutzungsänderung

VÖCKENHAUSEN

VÖCKENHAUSEN

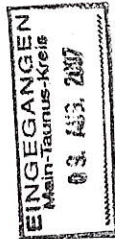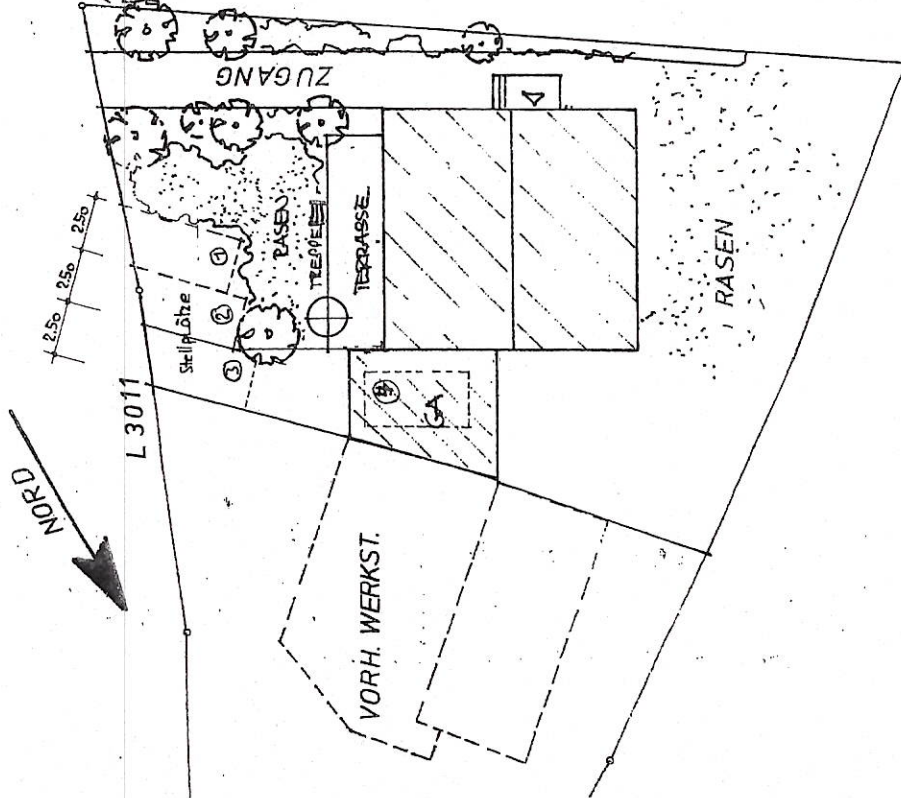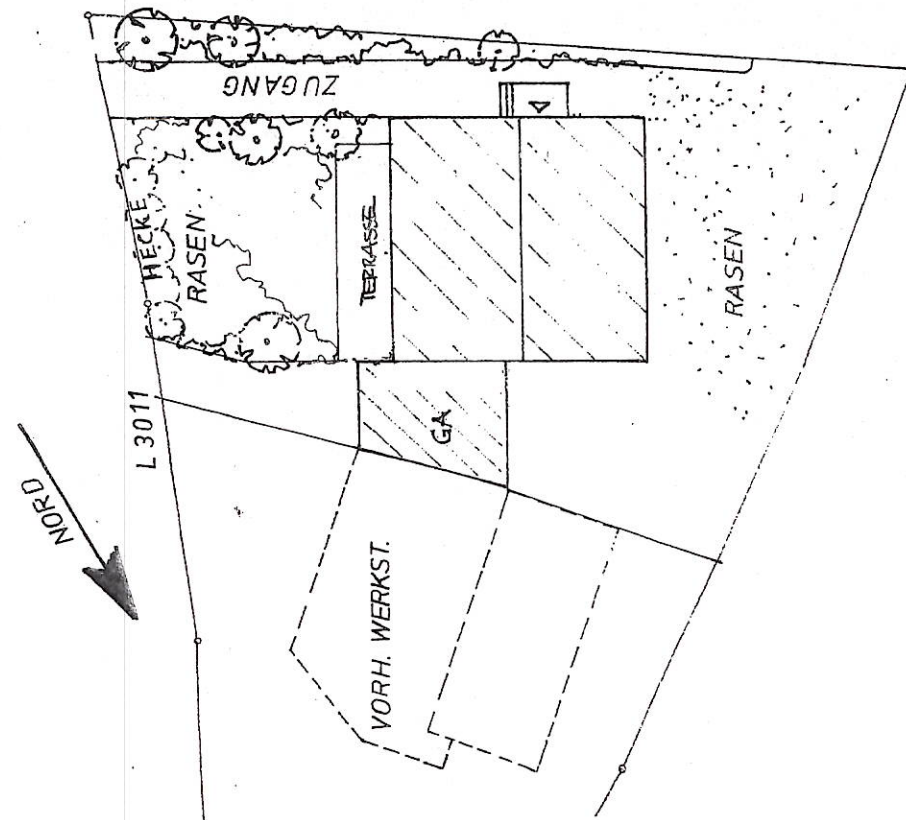

Anlage zur Baugenehmigung
Main-Taunus-Kreis
Der Kreisausschuß - Bauaufsichtsamt

556 SB 266/07

Bestand
Neu geplant
Abbruch / Alt

02.08.07
Datum, Unterschrift
Bauherr


PLANUNGSGEMEINSCHAFT B+K
H. BRÜCKMANN BAUPLANUNGEN
D. KREIBERGER
0 5 7 7 5 K E L K H E I M
T E L E F O N : 0 6 1 9 5 / 9 0 2 5 9 9
T E L E F A X : 0 6 1 9 5 / 9 9 2 5 9 9

Bei der Baumaßnahme handelt es sich um eine geplante Nutzungsänderung eines 2-Familienwohnhauses zu einer Kinderkrippe


B+K	Bauantrag
INHALT	Freiflächenplan
OBJEKT	Nutzungsänderung eines 2-Familienwohnhauses zur Kinderkrippe
BAUHER	Hauptstraße 135 65817 Eppstein
PLANUNGSGEMEINSCHAFT B+K	Unter den Birken 14 65779 Kelkheim

UNTER DEN BIRKEN 14
65779 KELKHEIM

OSTANSICHT

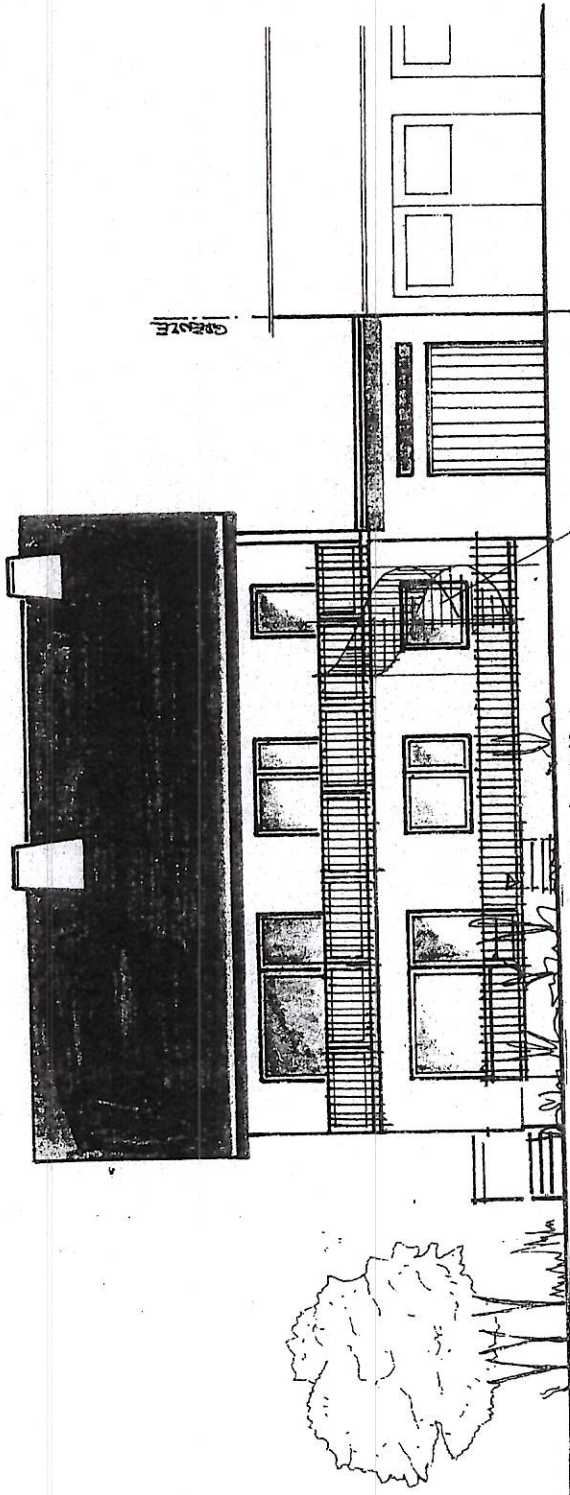

SÜDANSICHT

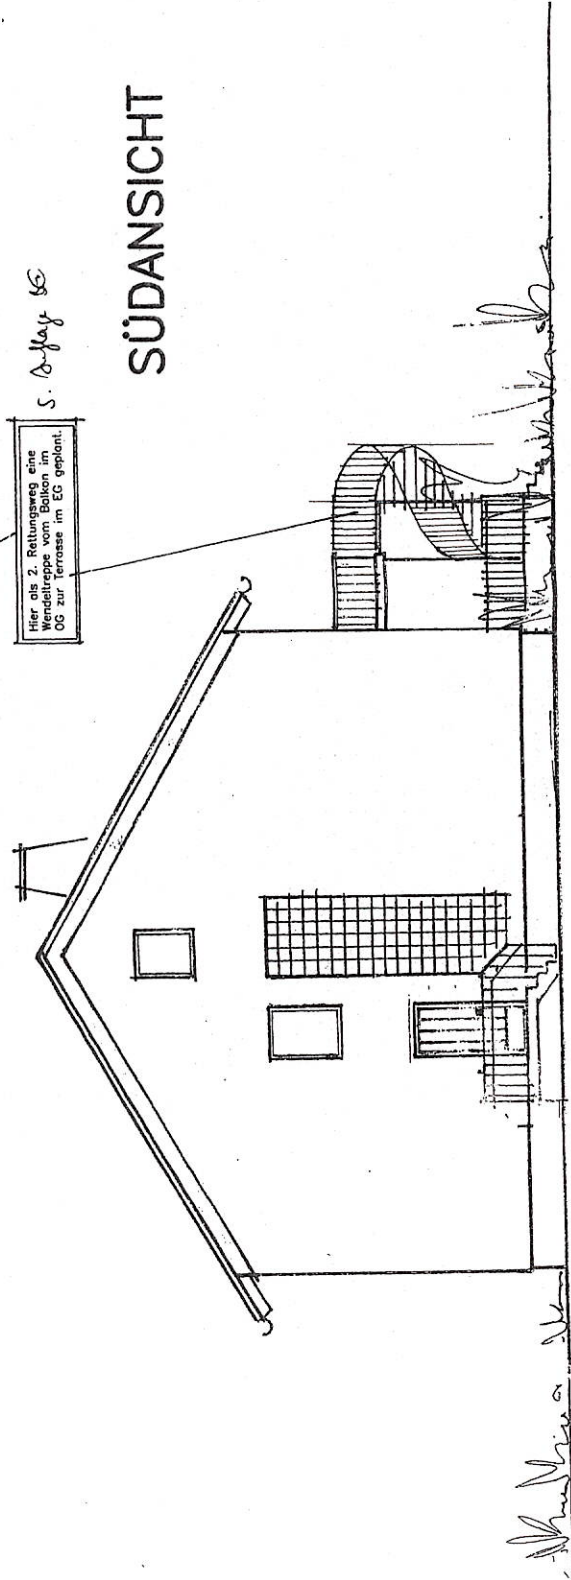

Nutzungsänderung

Anlage zur Baugenehmigung
Main-Taunus-Kreis
Der Kreisausschuß - Bauaufsichtsamt

556 SB1266/07

Bestand
Neu geplant
Abbruch / Alt


S. Dufay
2007-2007-2007-2007-2007
Datum, Unterschrift Bauherr

PLANUNGSGESAMTHEIT
P. BROCKMANN - BAUPLANUNG
D. KUHLMANN
Dahlemer Straße 10, 81770 Kelkheim
TELEFON: 06195 / 9028 99
TELEFAX: 06195 / 9028 99

Bei der Baumaßnahme handelt es sich um eine geplante Nutzungsänderung eines 2-Familienwohnhauses zu einer Kinderkrippe

B+K		Bauantrag	
PLANUNGSZUSATZ B+K H. BROCKMANN BAUPLANUNG D. KUHLMANN ARCHITECT	INHALT	Ostansicht und Südansicht	
	OBJEKT	Nutzungsänderung eines 2-Familienhauses zur Kinderkrippe	
	BAUHER	Siegmar u. Beate Rückdeschel Hankelstraße 1 65817 Eppstein	
UNTER DEN BÜCHEN 14 65779 KELLERHEIM TELEFON: 06195/902399 TELEFAX: 06195/902398		PROJEKTNUMMER	65817 Eppstein
		PLANNUMMER	BA 000
		DATUM	24.04.2007
		MASSTAB	1 : 100

WESTANSICHT

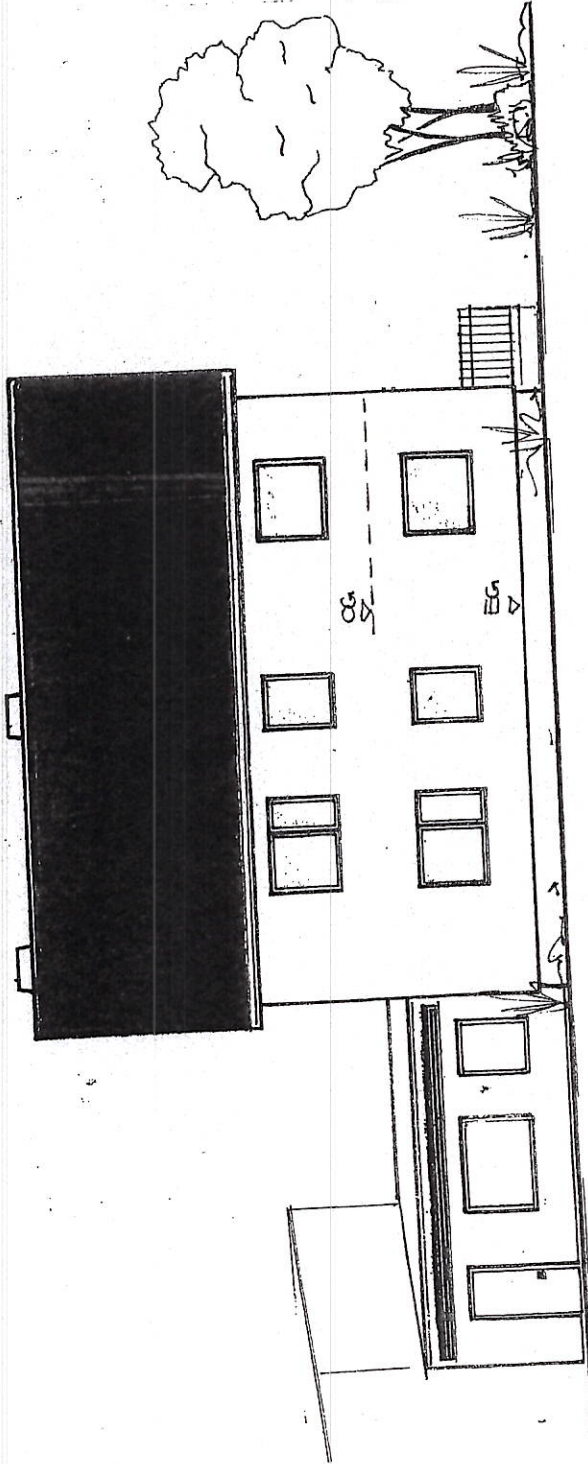

Nutzungsänderung

Anlage zur Baugenehmigung
Main-Taunus-Kreis
Der Kreisausschuß-Baufaufsichtsamt

556 SB 1266 / 07


Bestand
Neu geplant
Abbruch / Alt

J. Bröckmann
Datum, Unterschrift
Bauherr

PLANUNGSGEMEINSCHAFT B+K
H. BRÖCKMANN BAUPLANUNGEN
D. KUHLMANN ARCHITEKTEN
DEUTSCHEN RHEIN-STRASSE 1
65779 KELLHEIM
TELEFON: 06195 / 902199
TELEFAX: 06195 / 902599

Bei der Baumaßnahme handelt es sich um eine geplante Nutzungsänderung eines 2-Familienwohnhauses zu einer Kinderkrippe

NORDANSICHT


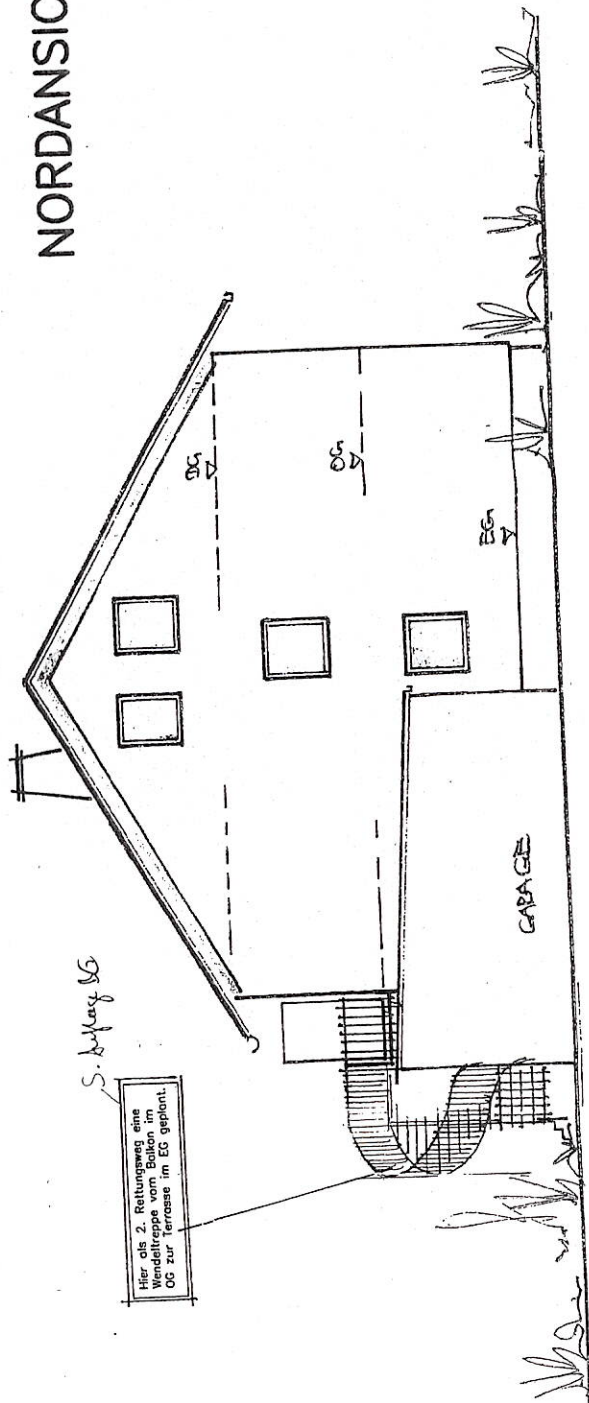


PLANUNGSGEMEINSCHAFT B+K
H. BRÖCKMANN BAUPLANUNGEN
D. KUHLMANN ARCHITEKTEN
UNTER DEN EICHEN 14
65779 KELLHEIM
TELEFON: 06195 / 902599
TELEFAX: 06195 / 902599



Bauantrag	
INHALT	Westansicht und Nordansicht
OBJEKT	Nutzungsänderung eines 2-Familienhauses zur Kinderkrippe Hauptstraße 135 65817 Epstein
BAUHER	Siegmar u. Beate Rückelsch Hankopferstraße 1 65817 Epstein
PROJEKTNUMMER	BAUPLANUNG
DATUM	24.04.2007
MASSSTAB	1:10

-  Bestand
-  Neu
-  Abbruch

Grenze

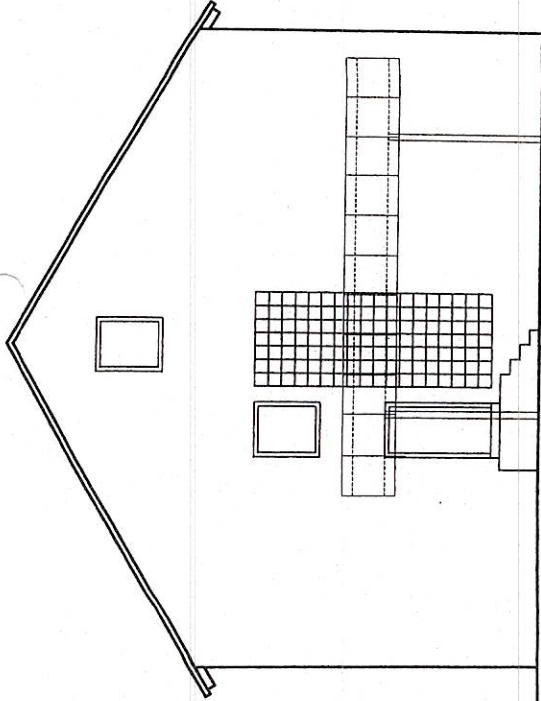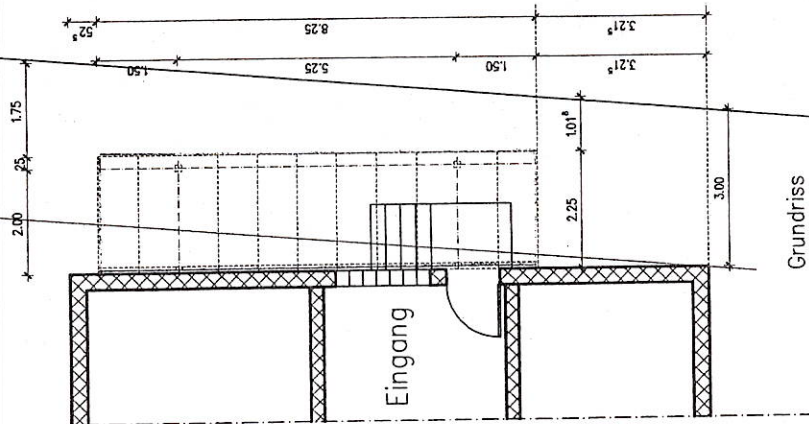

Ansicht

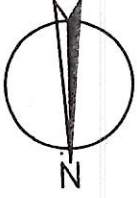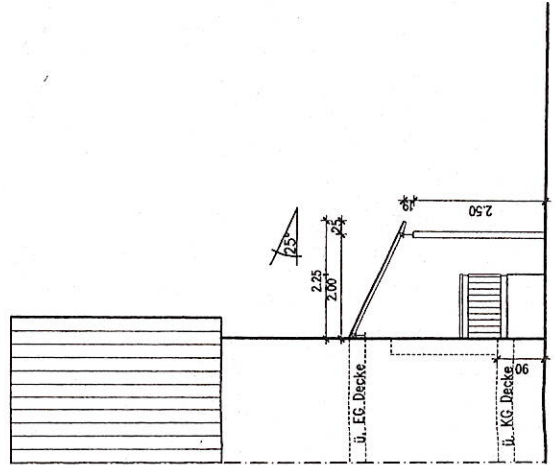

Anlage zur Baugenehmigung
Main-Taunus-Kreis
Der Kreisausschuß - Bauaufsichtsamt

556 VA 2605/09

mit der dargestellten
Bebauung sind wir einverstanden
der Nachbar
16.9.09

Entwurfsverfasser:

Dipl.-Ing. Justo von Hein
Architektbüro
Hauptstr. 52 / 65917 Eppstein
Tel. 0 61 89 / 57 66 32 · Fax 0 61 89 / 57 58 35

BVH: Vordach zum Abstellen
der Kinderwagen (Kindertagesstätte)
Hauptstraße 135, 65817 Eppstein

BH: Wichtelstube S. Ruckdeschel
Hauptstraße 135, 65817 Eppstein