




TEILGEBIET 2:  
AUSGLEICHSMASSNAHME WALD - GULDENMÜLLERACKER

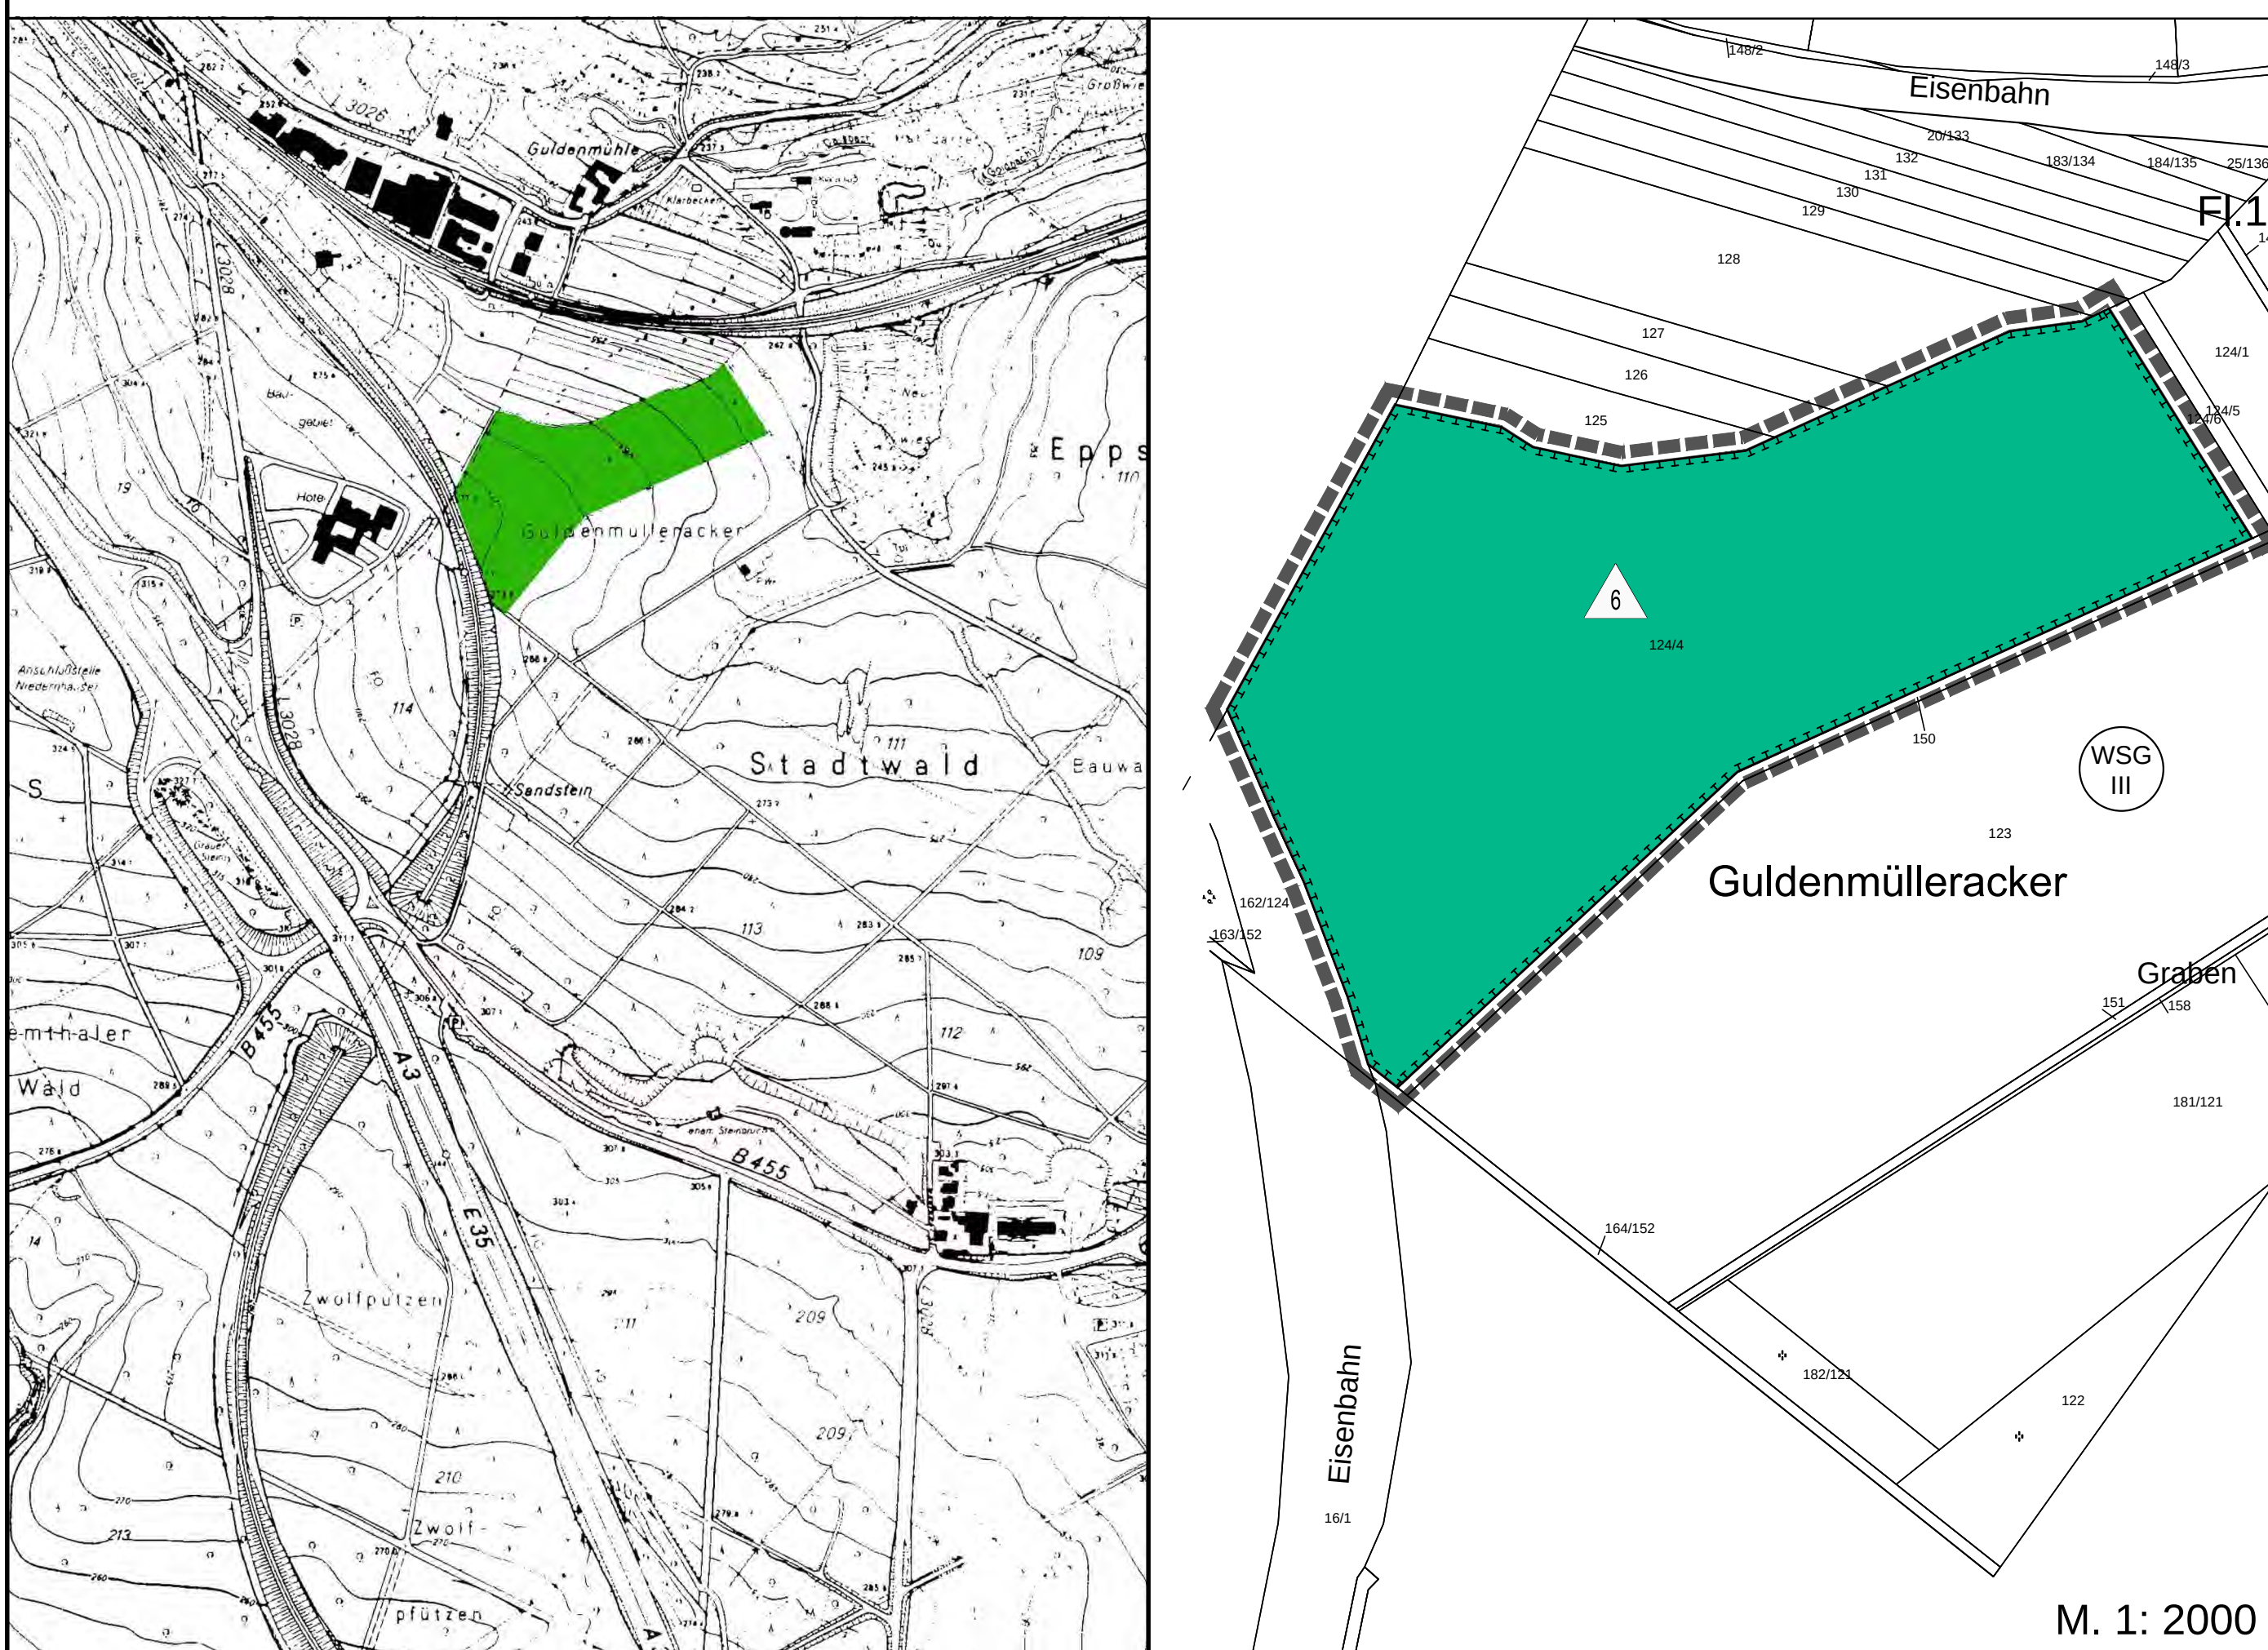


GELTUNGSBEREICH 2. ÄNDERUNG  
GEWERBEGEBIET WEST AN DER B 455/A3 IN EPPSTEIN - BREMTAL (EHEMALIGER QUARZITBRUCH)

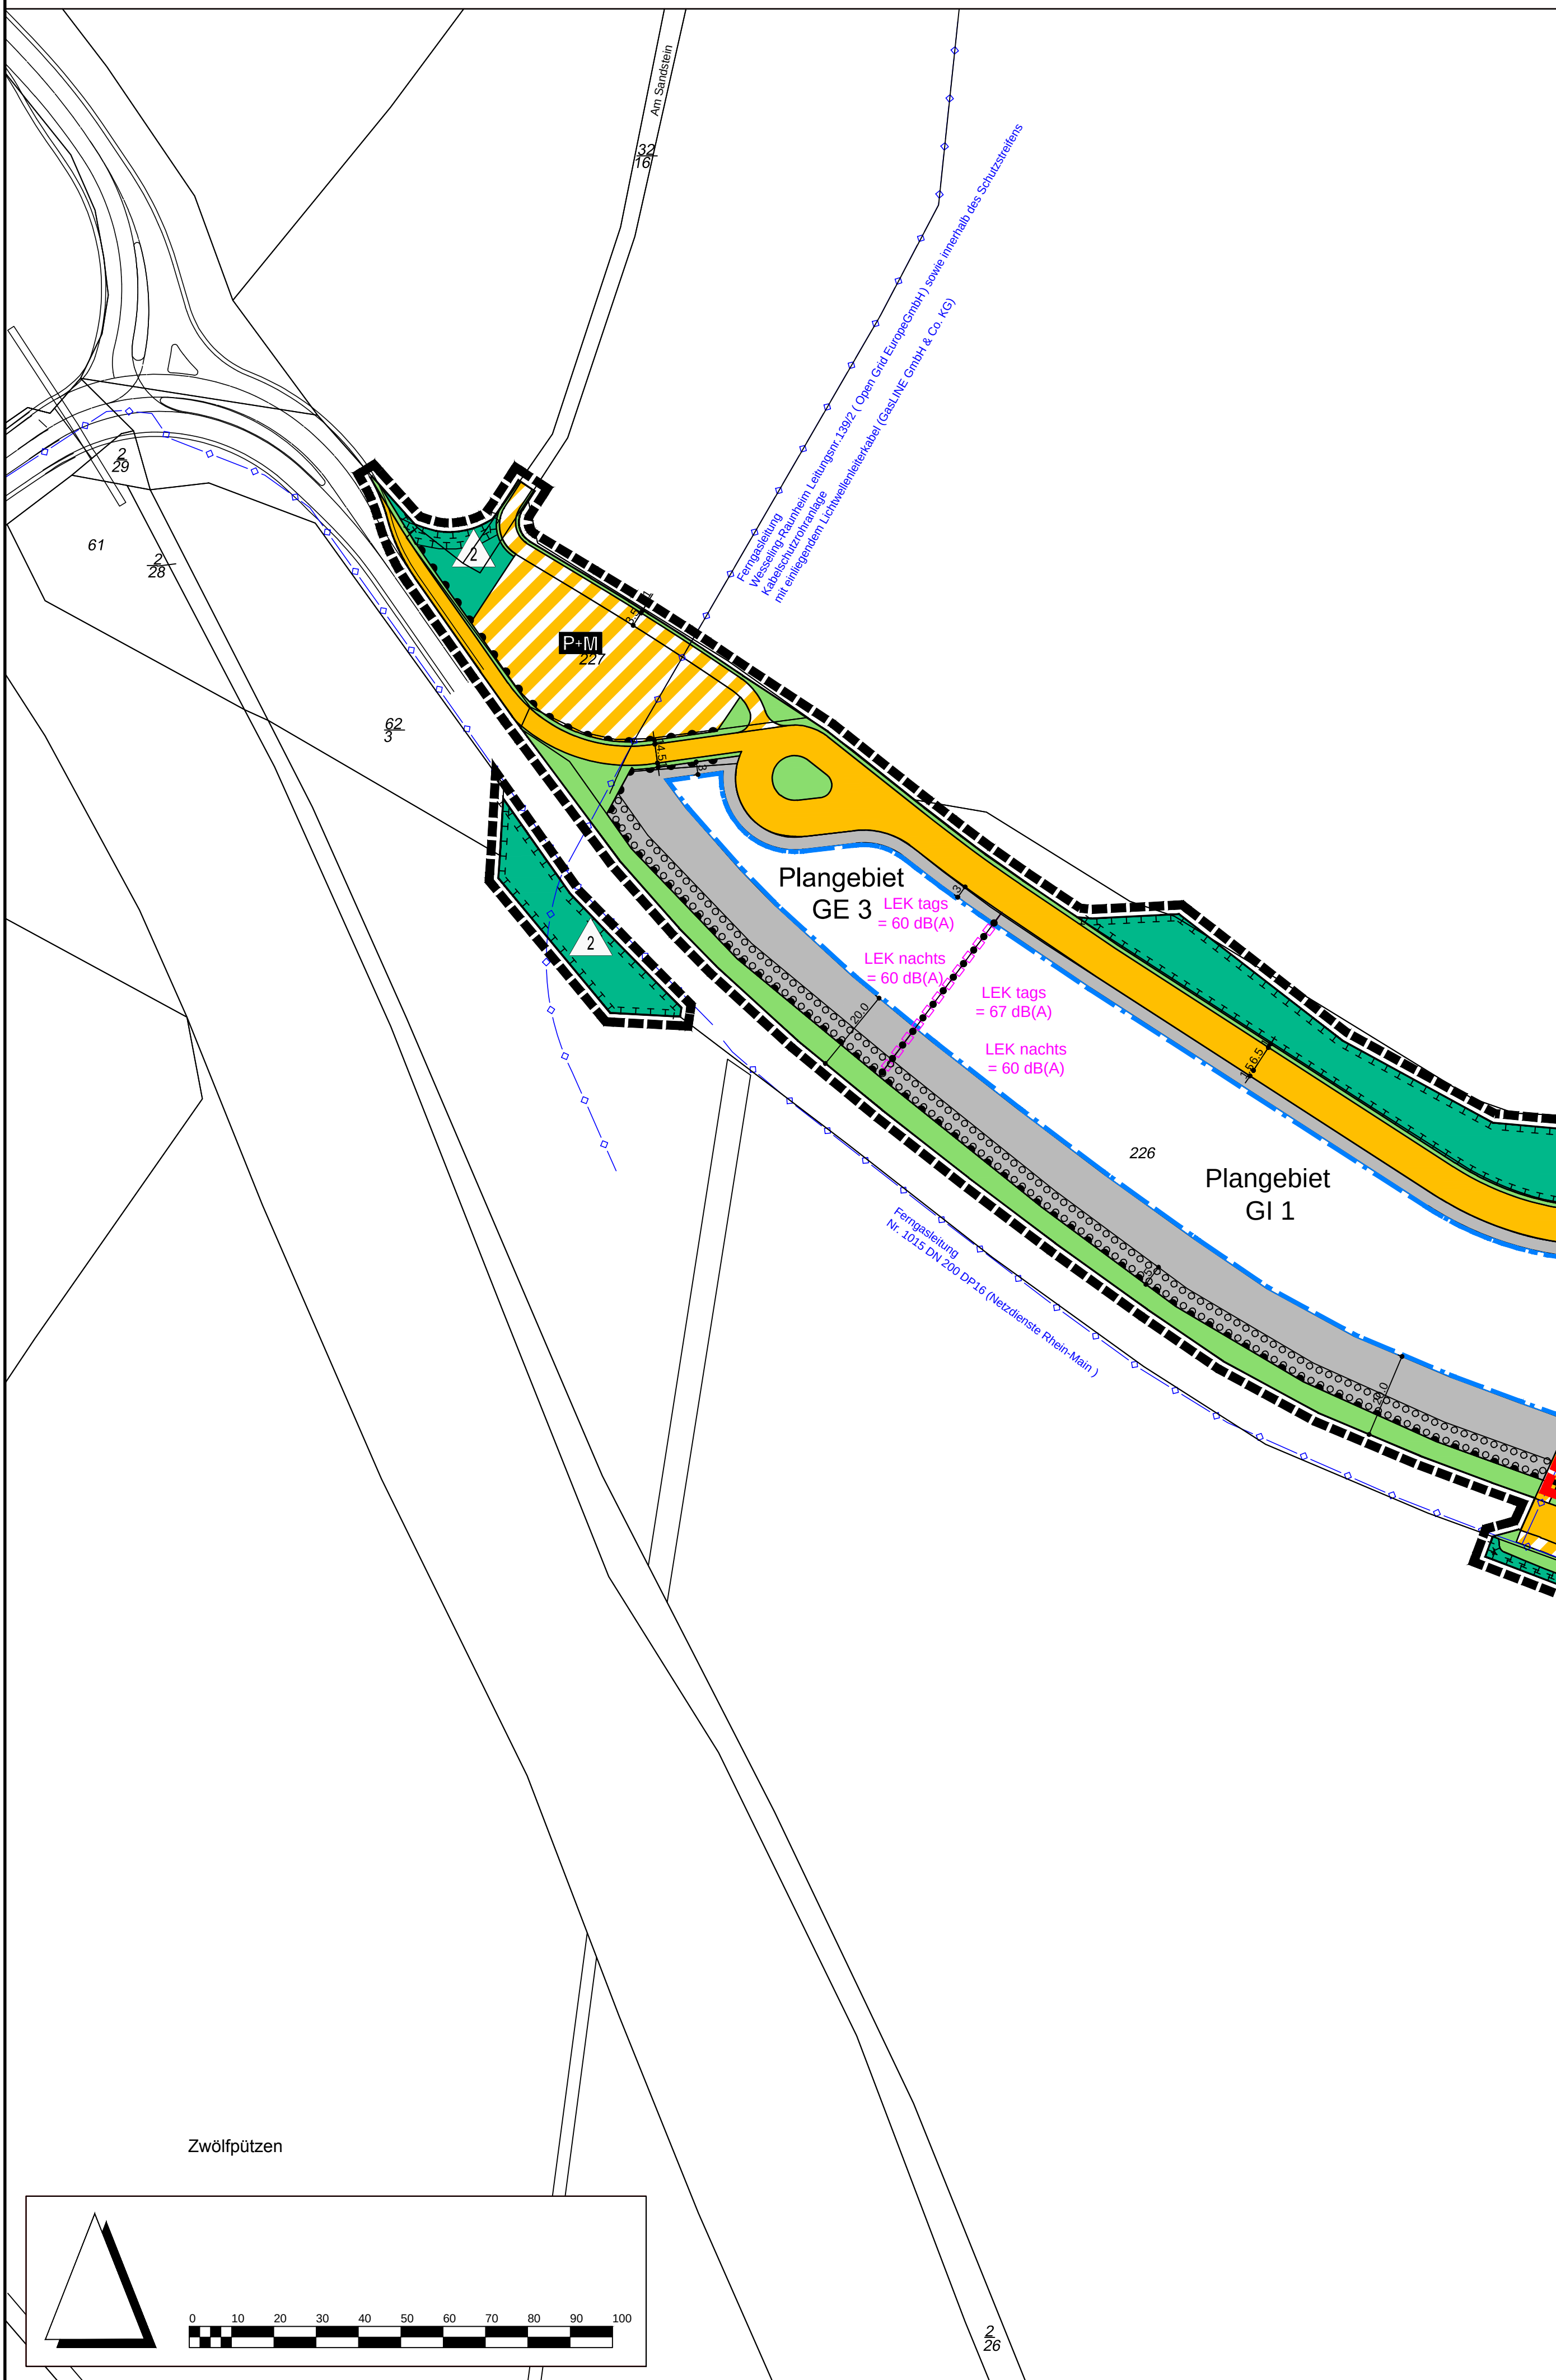


TEILGEBIET 3 UND TEILGEBIET 4:  
AUSGLEICHSMASSNAHME AM FESTPLATZ IN  
EPPSTEIN - BREMTAL

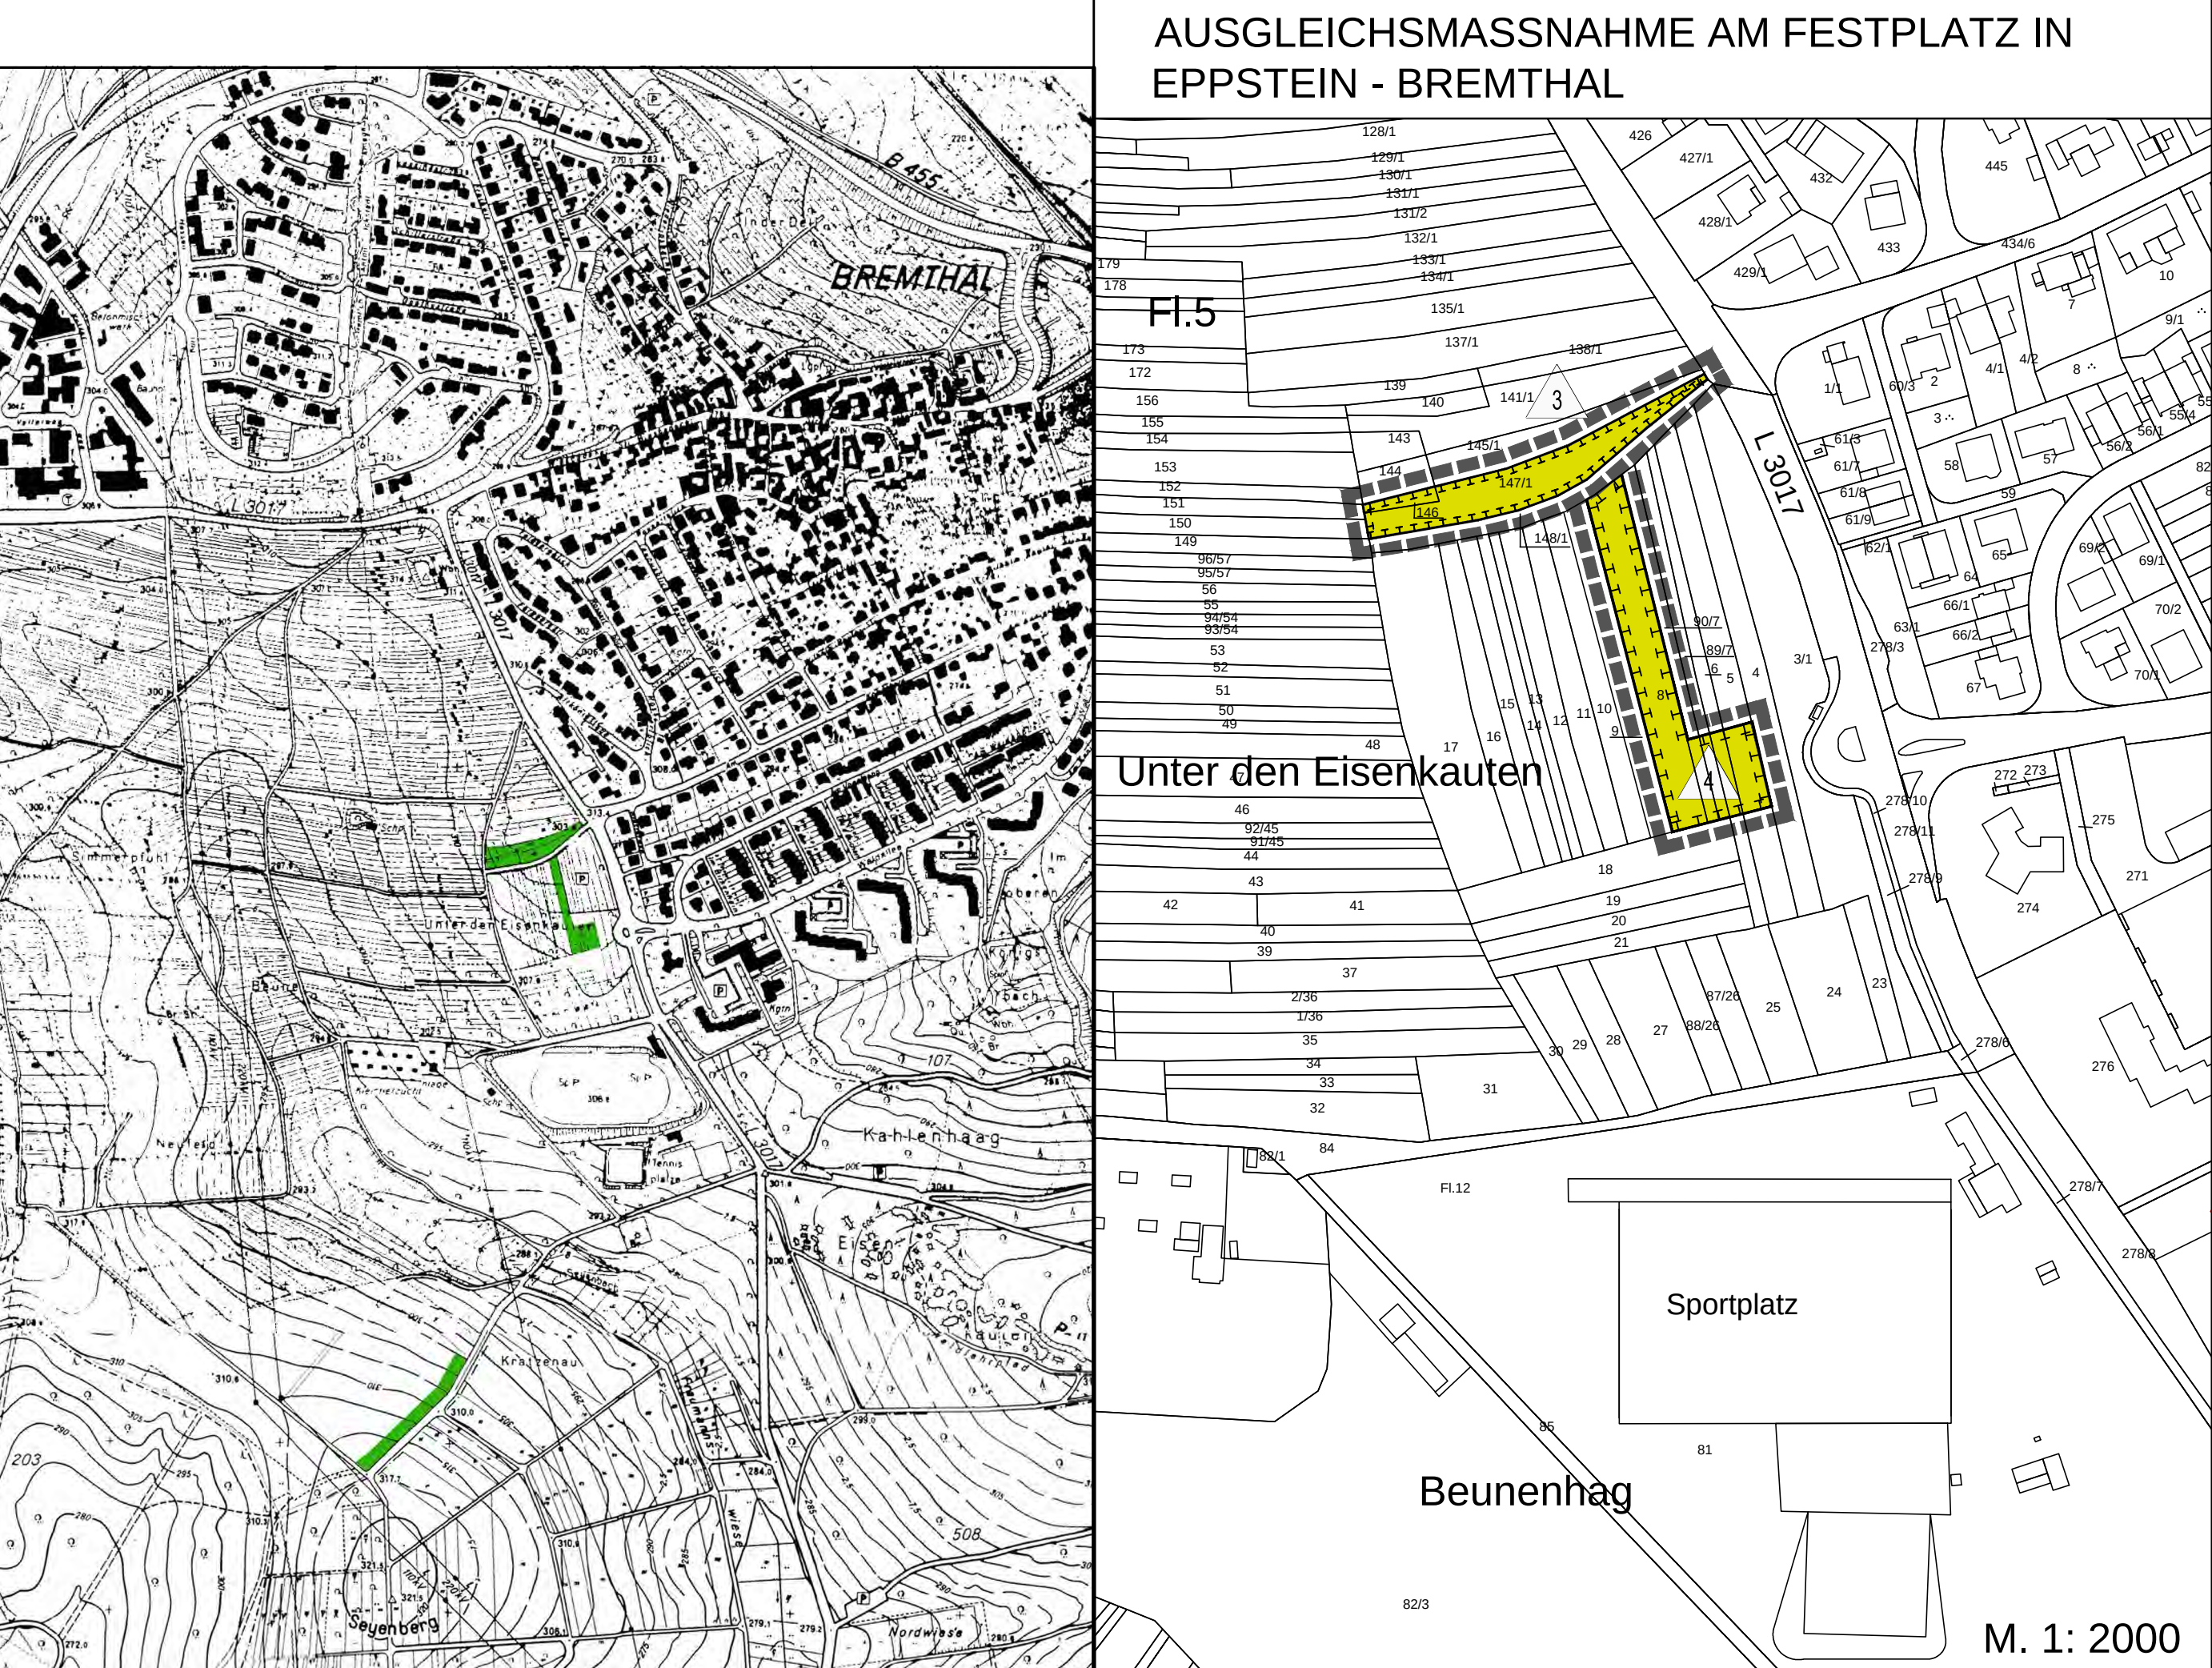


GELTUNGSBEREICH 2. ÄNDERUNG  
GEWERBEGEBIET WEST AN DER B 455/A3 IN EPPSTEIN - BREMTAL (EHEMALIGER QUARZITBRUCH)

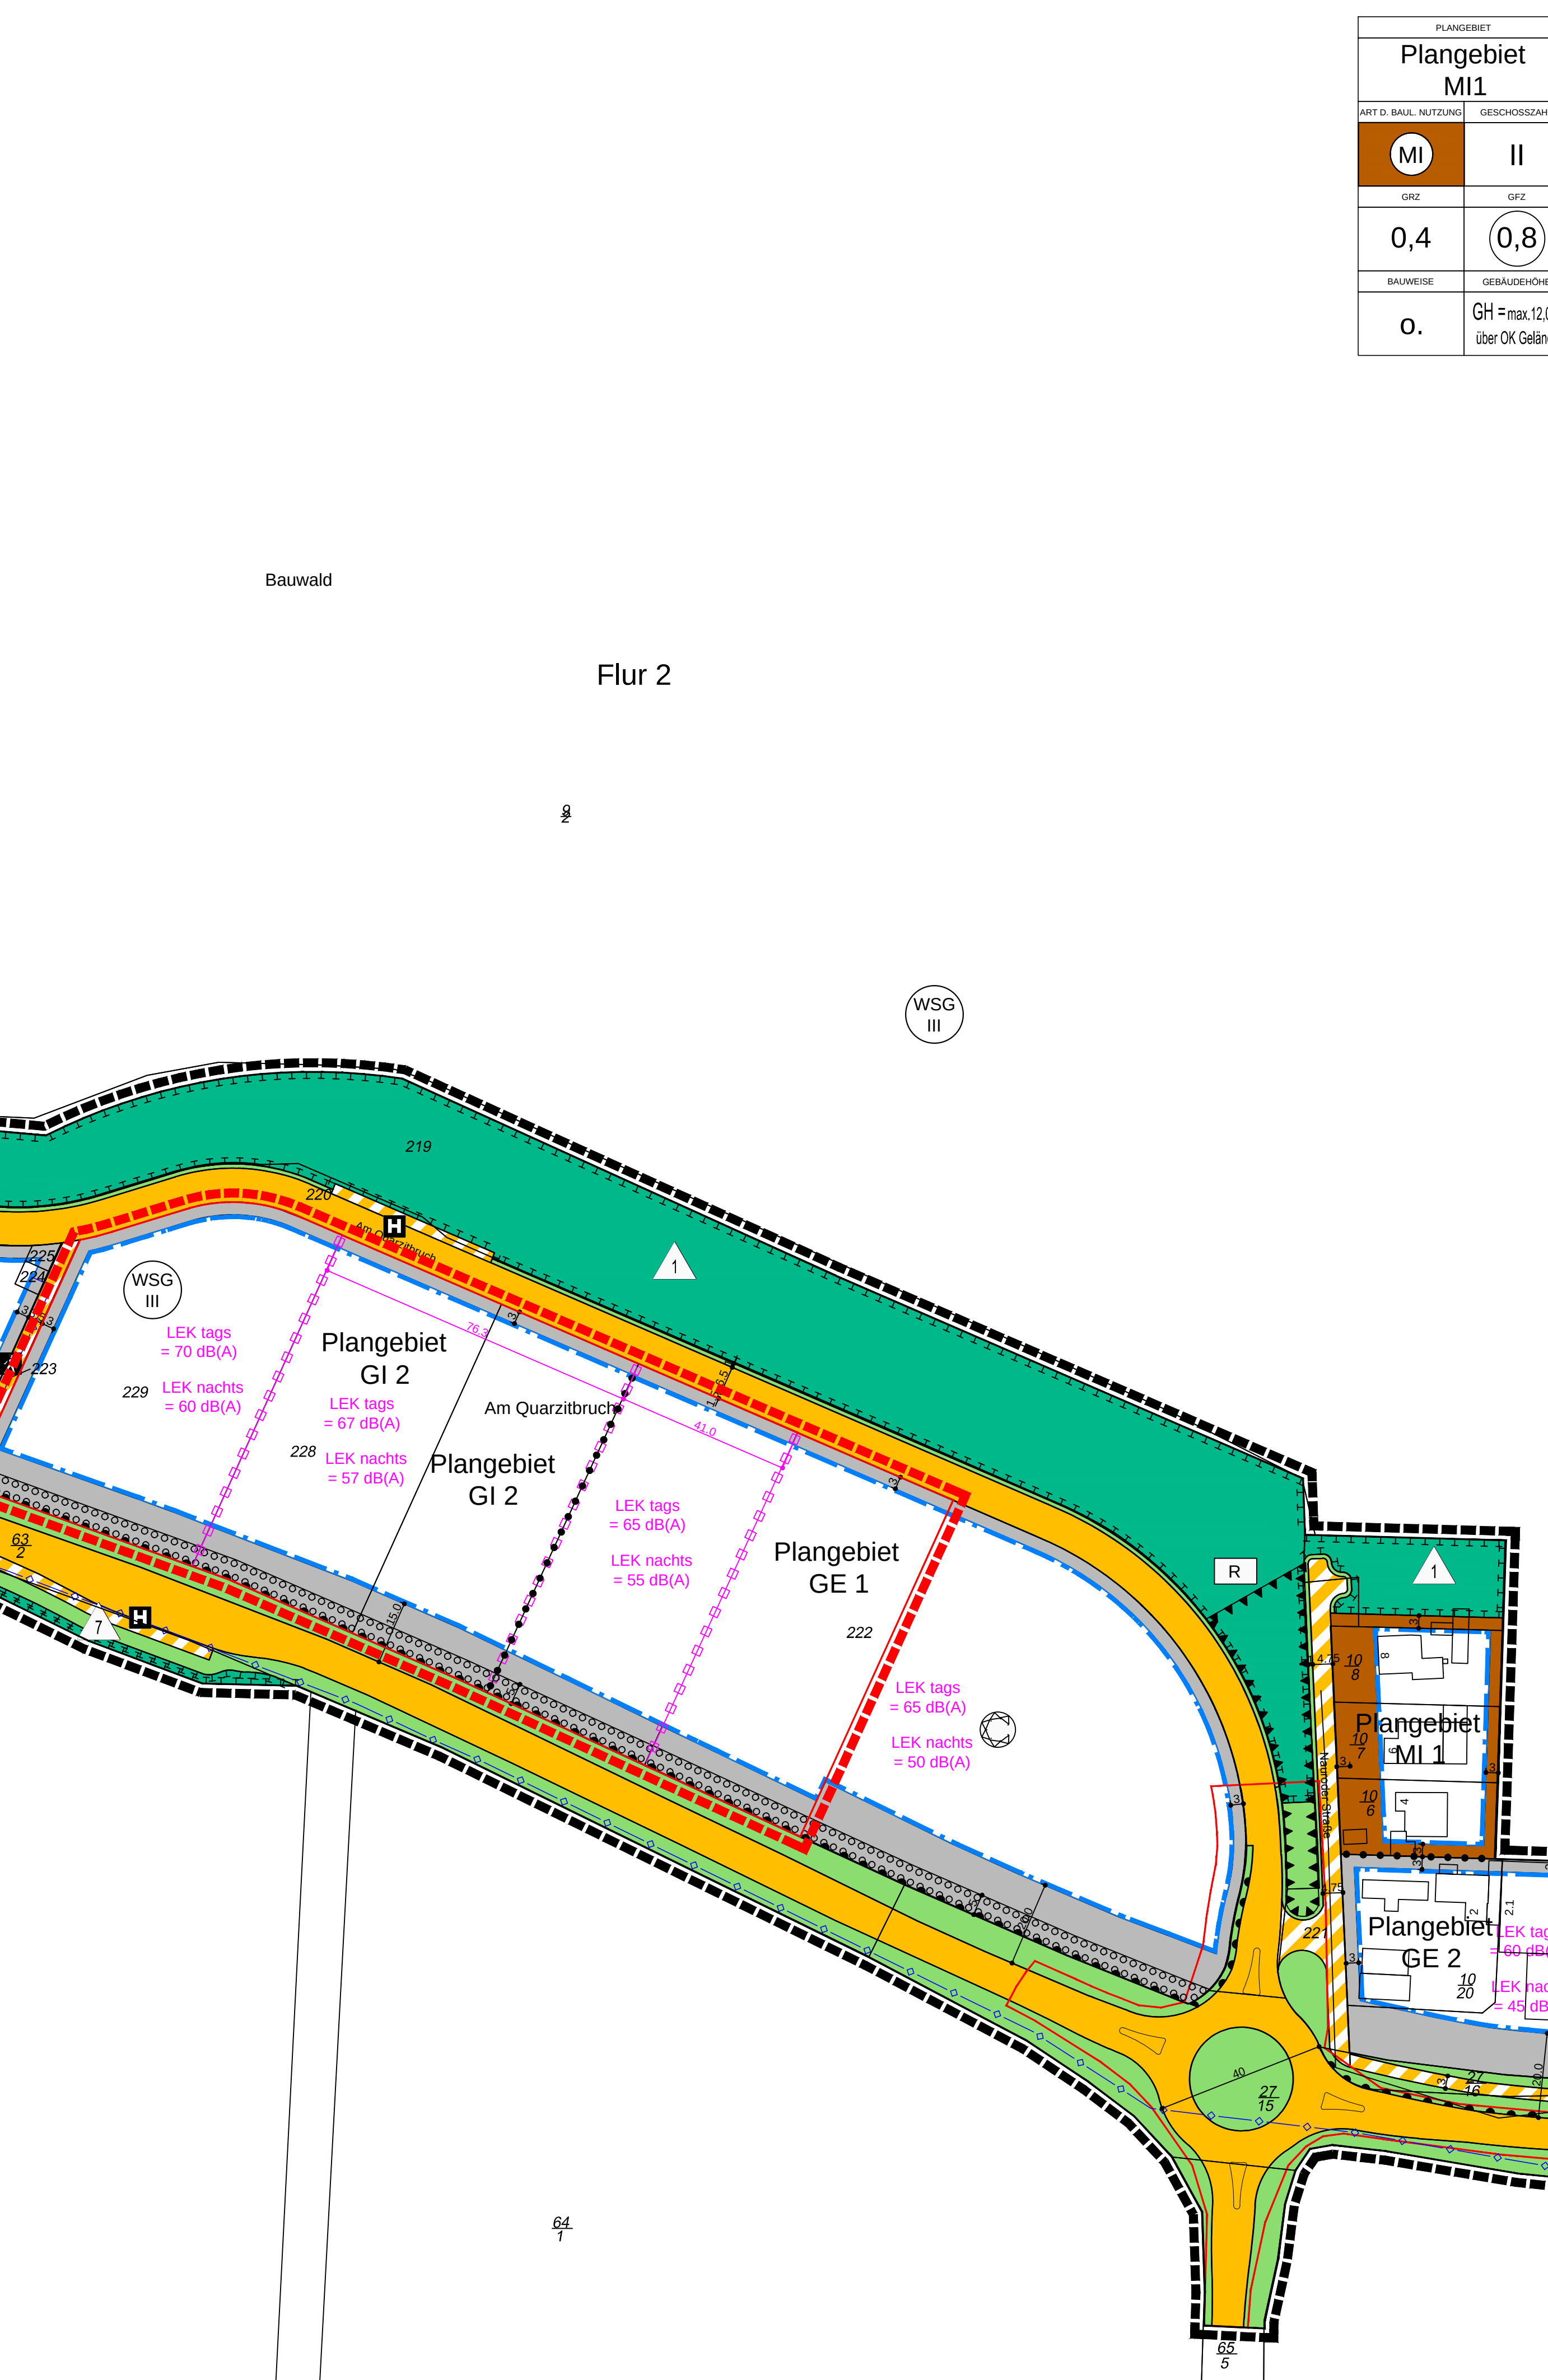


TEILGEBIET 3:  
AUSGLEICHSMASSNAHME AM FESTPLATZ IN  
EPPSTEIN - BREMTAL

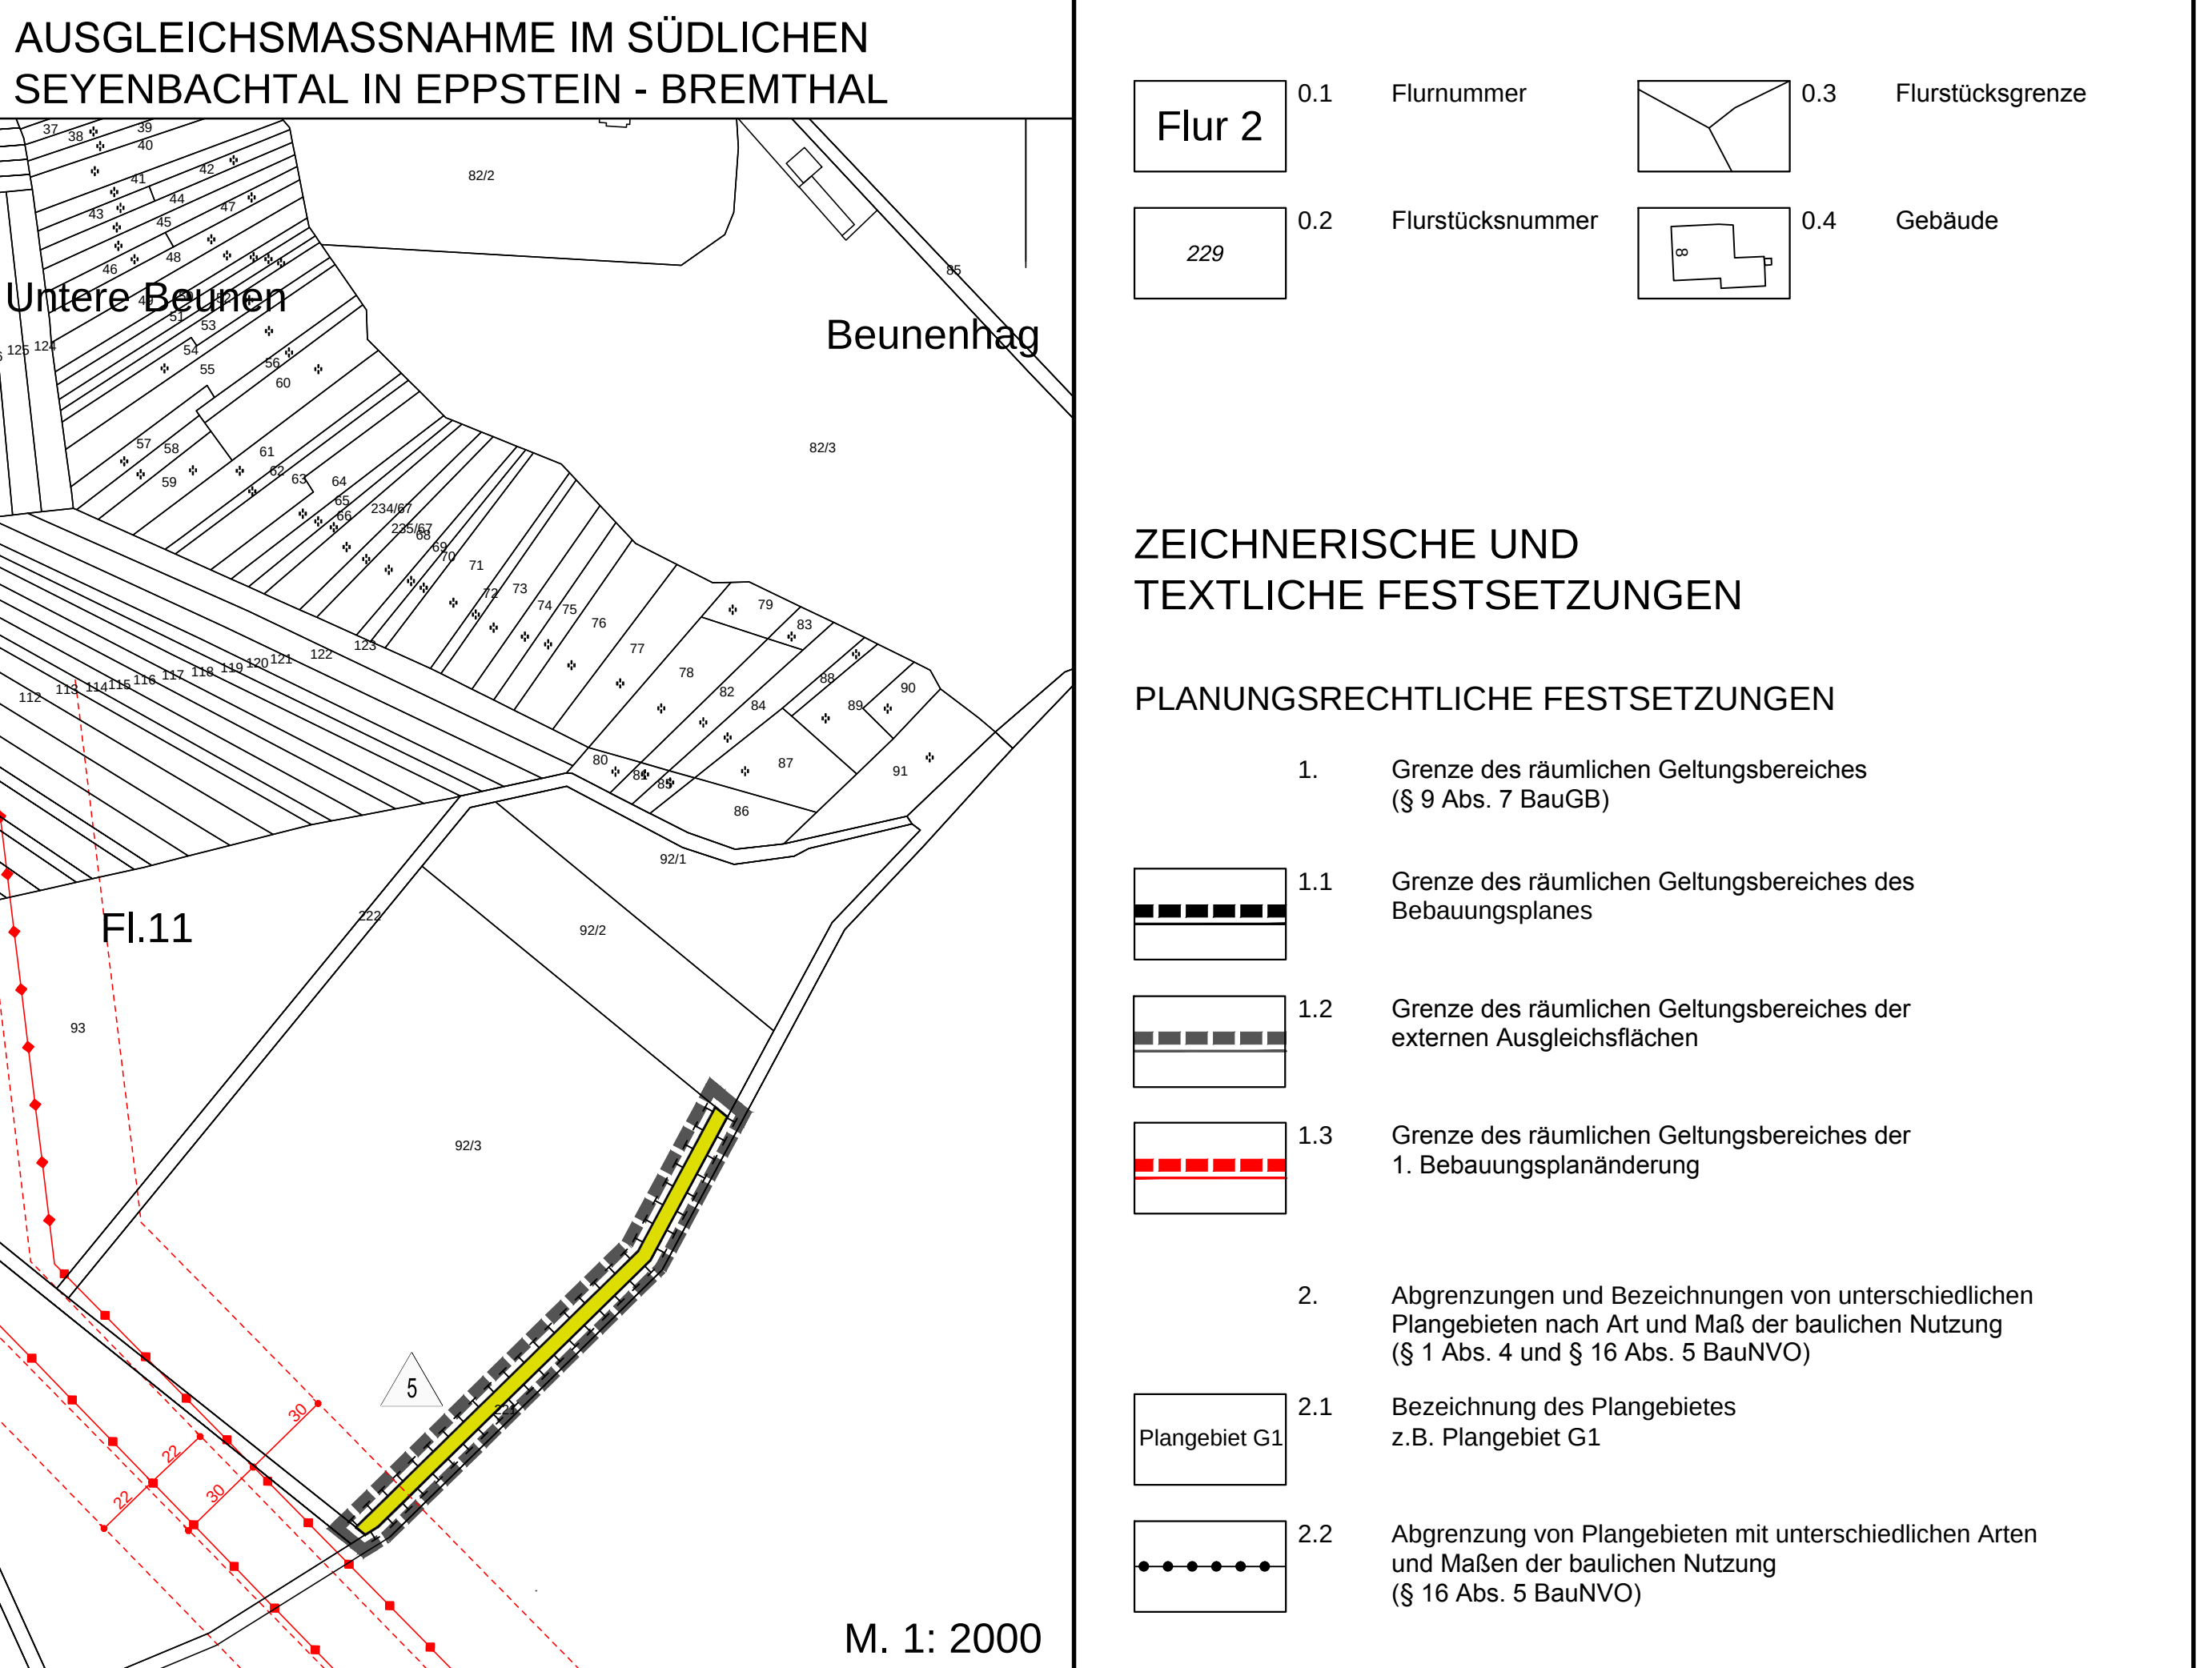


GELTUNGSBEREICH 2. ÄNDERUNG  
GEWERBEGEBIET WEST AN DER B 455/A3 IN EPPSTEIN - BREMTAL (EHEMALIGER QUARZITBRUCH)

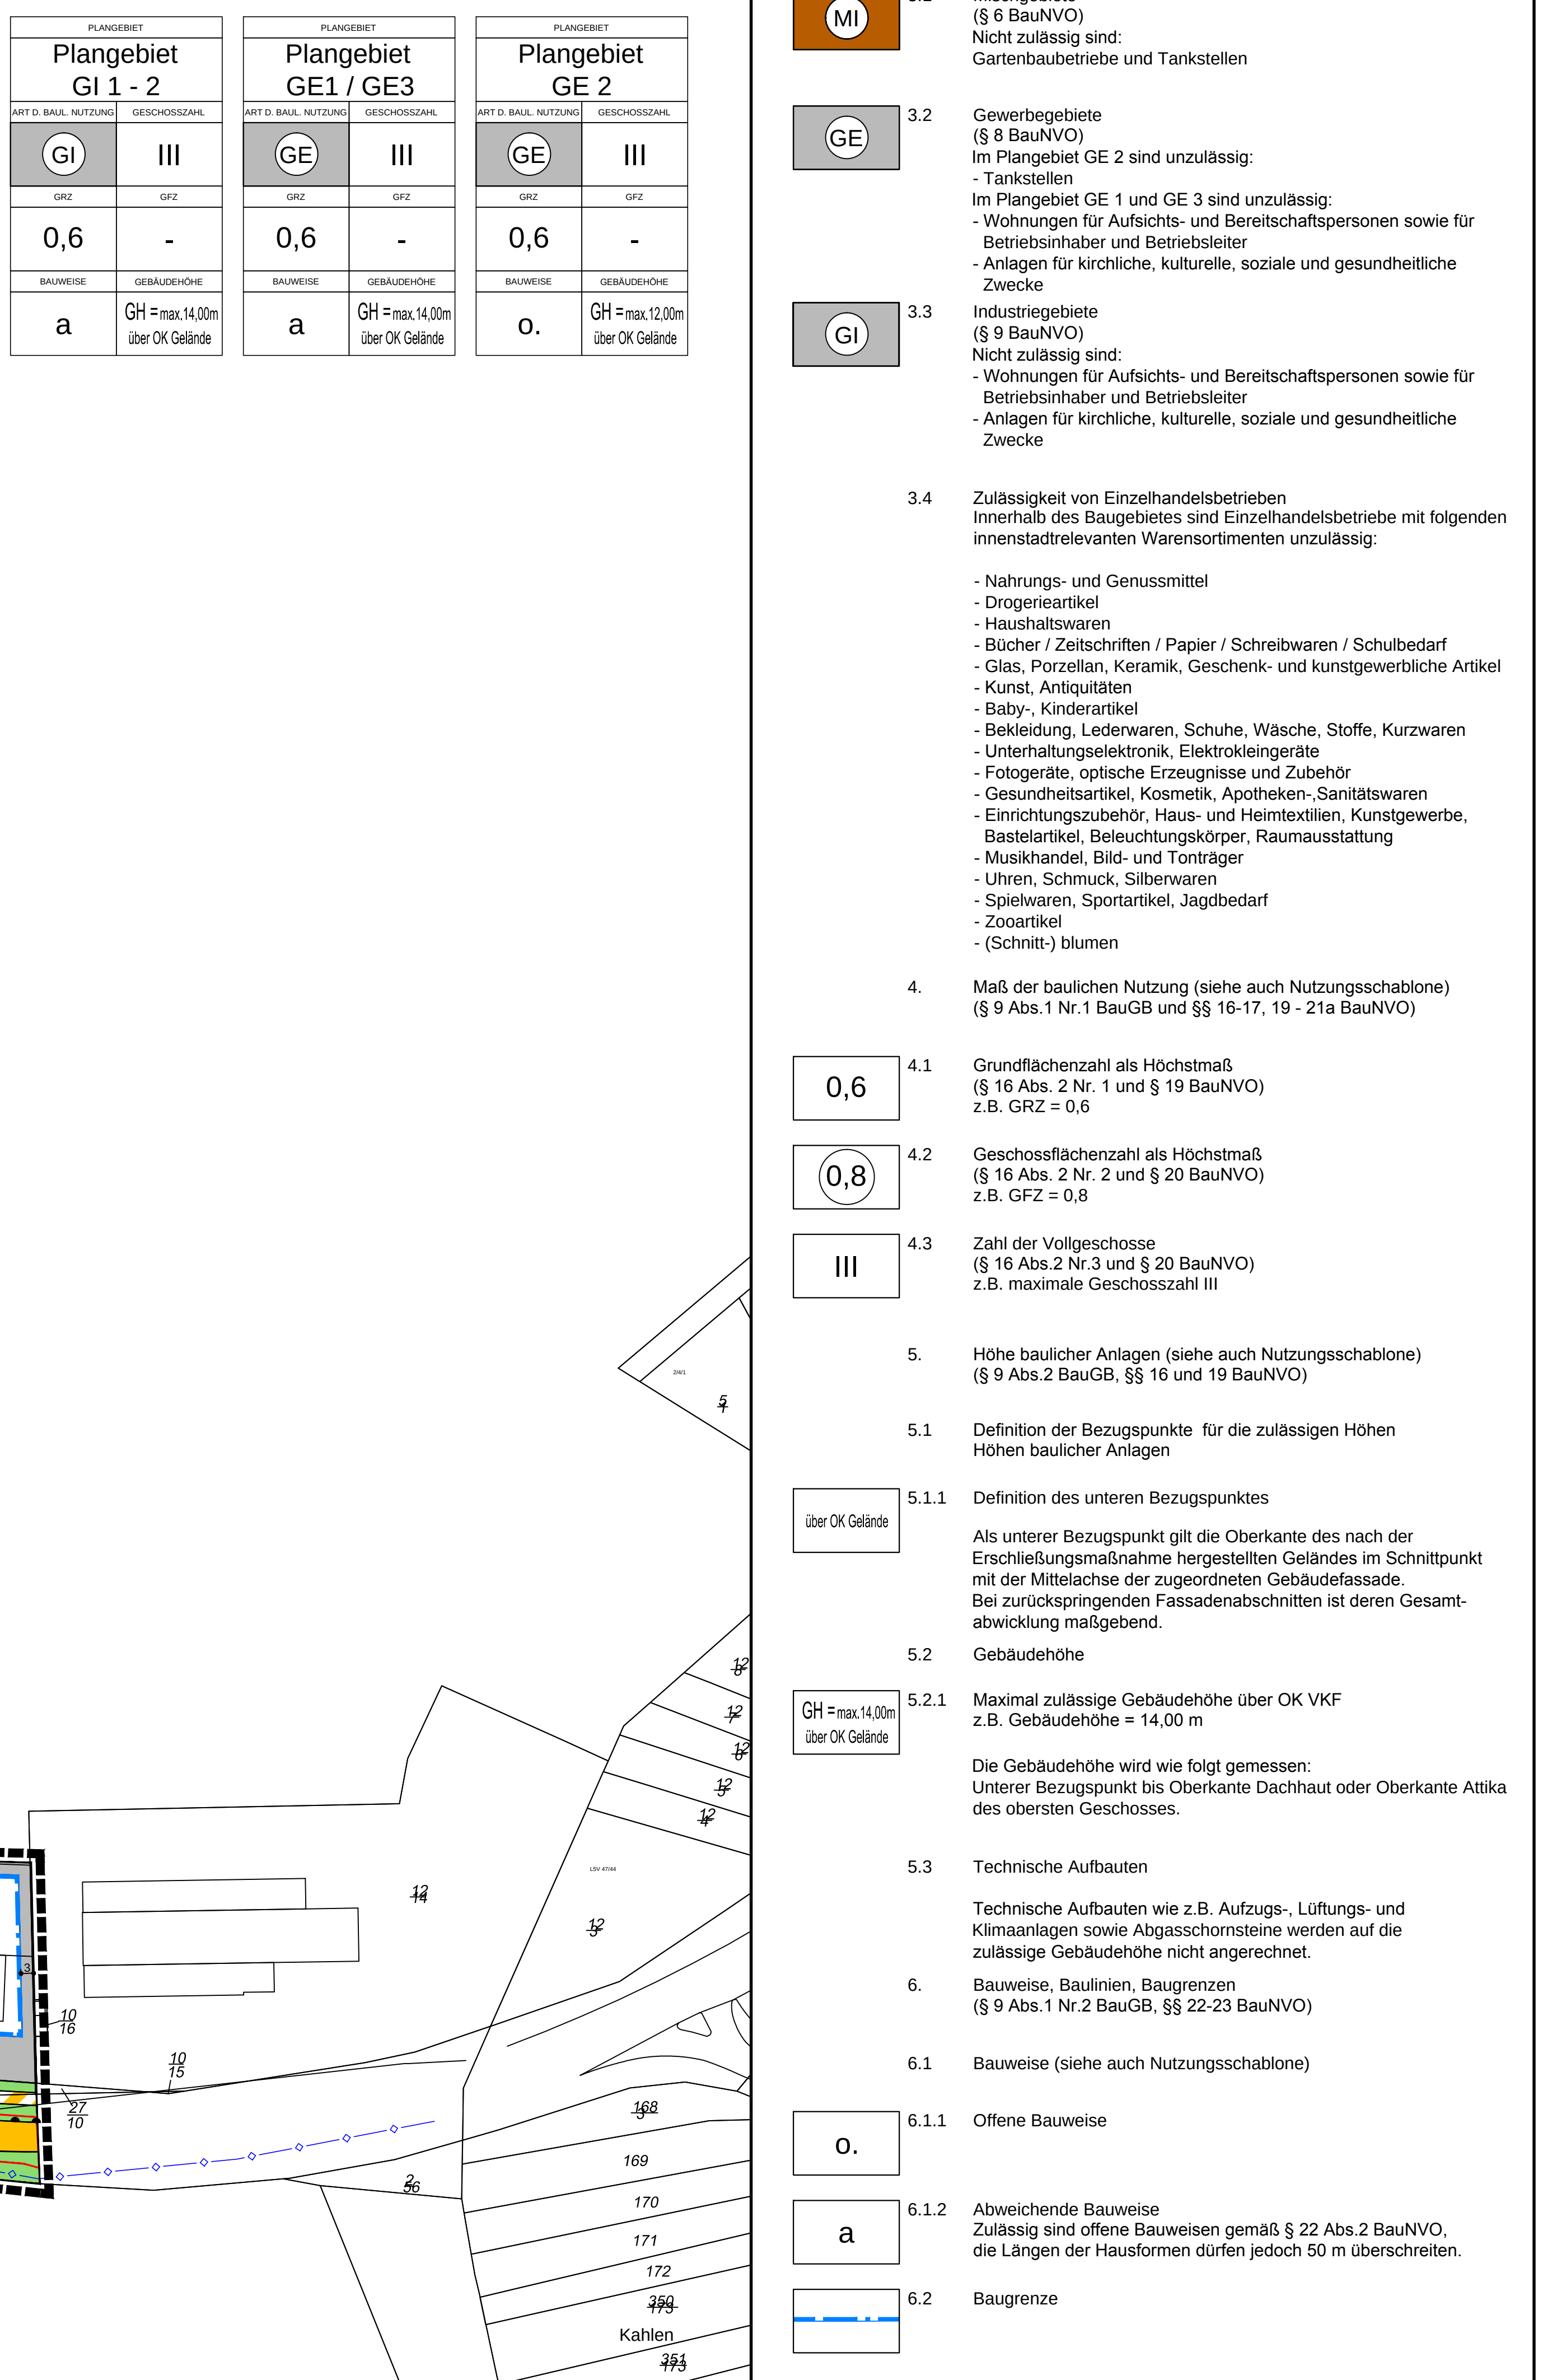


TEILGEBIET 4:  
AUSGLEICHSMASSNAHME IM SÜDLICHEN  
SEYENBACHTAL IN EPPSTEIN - BREMTAL

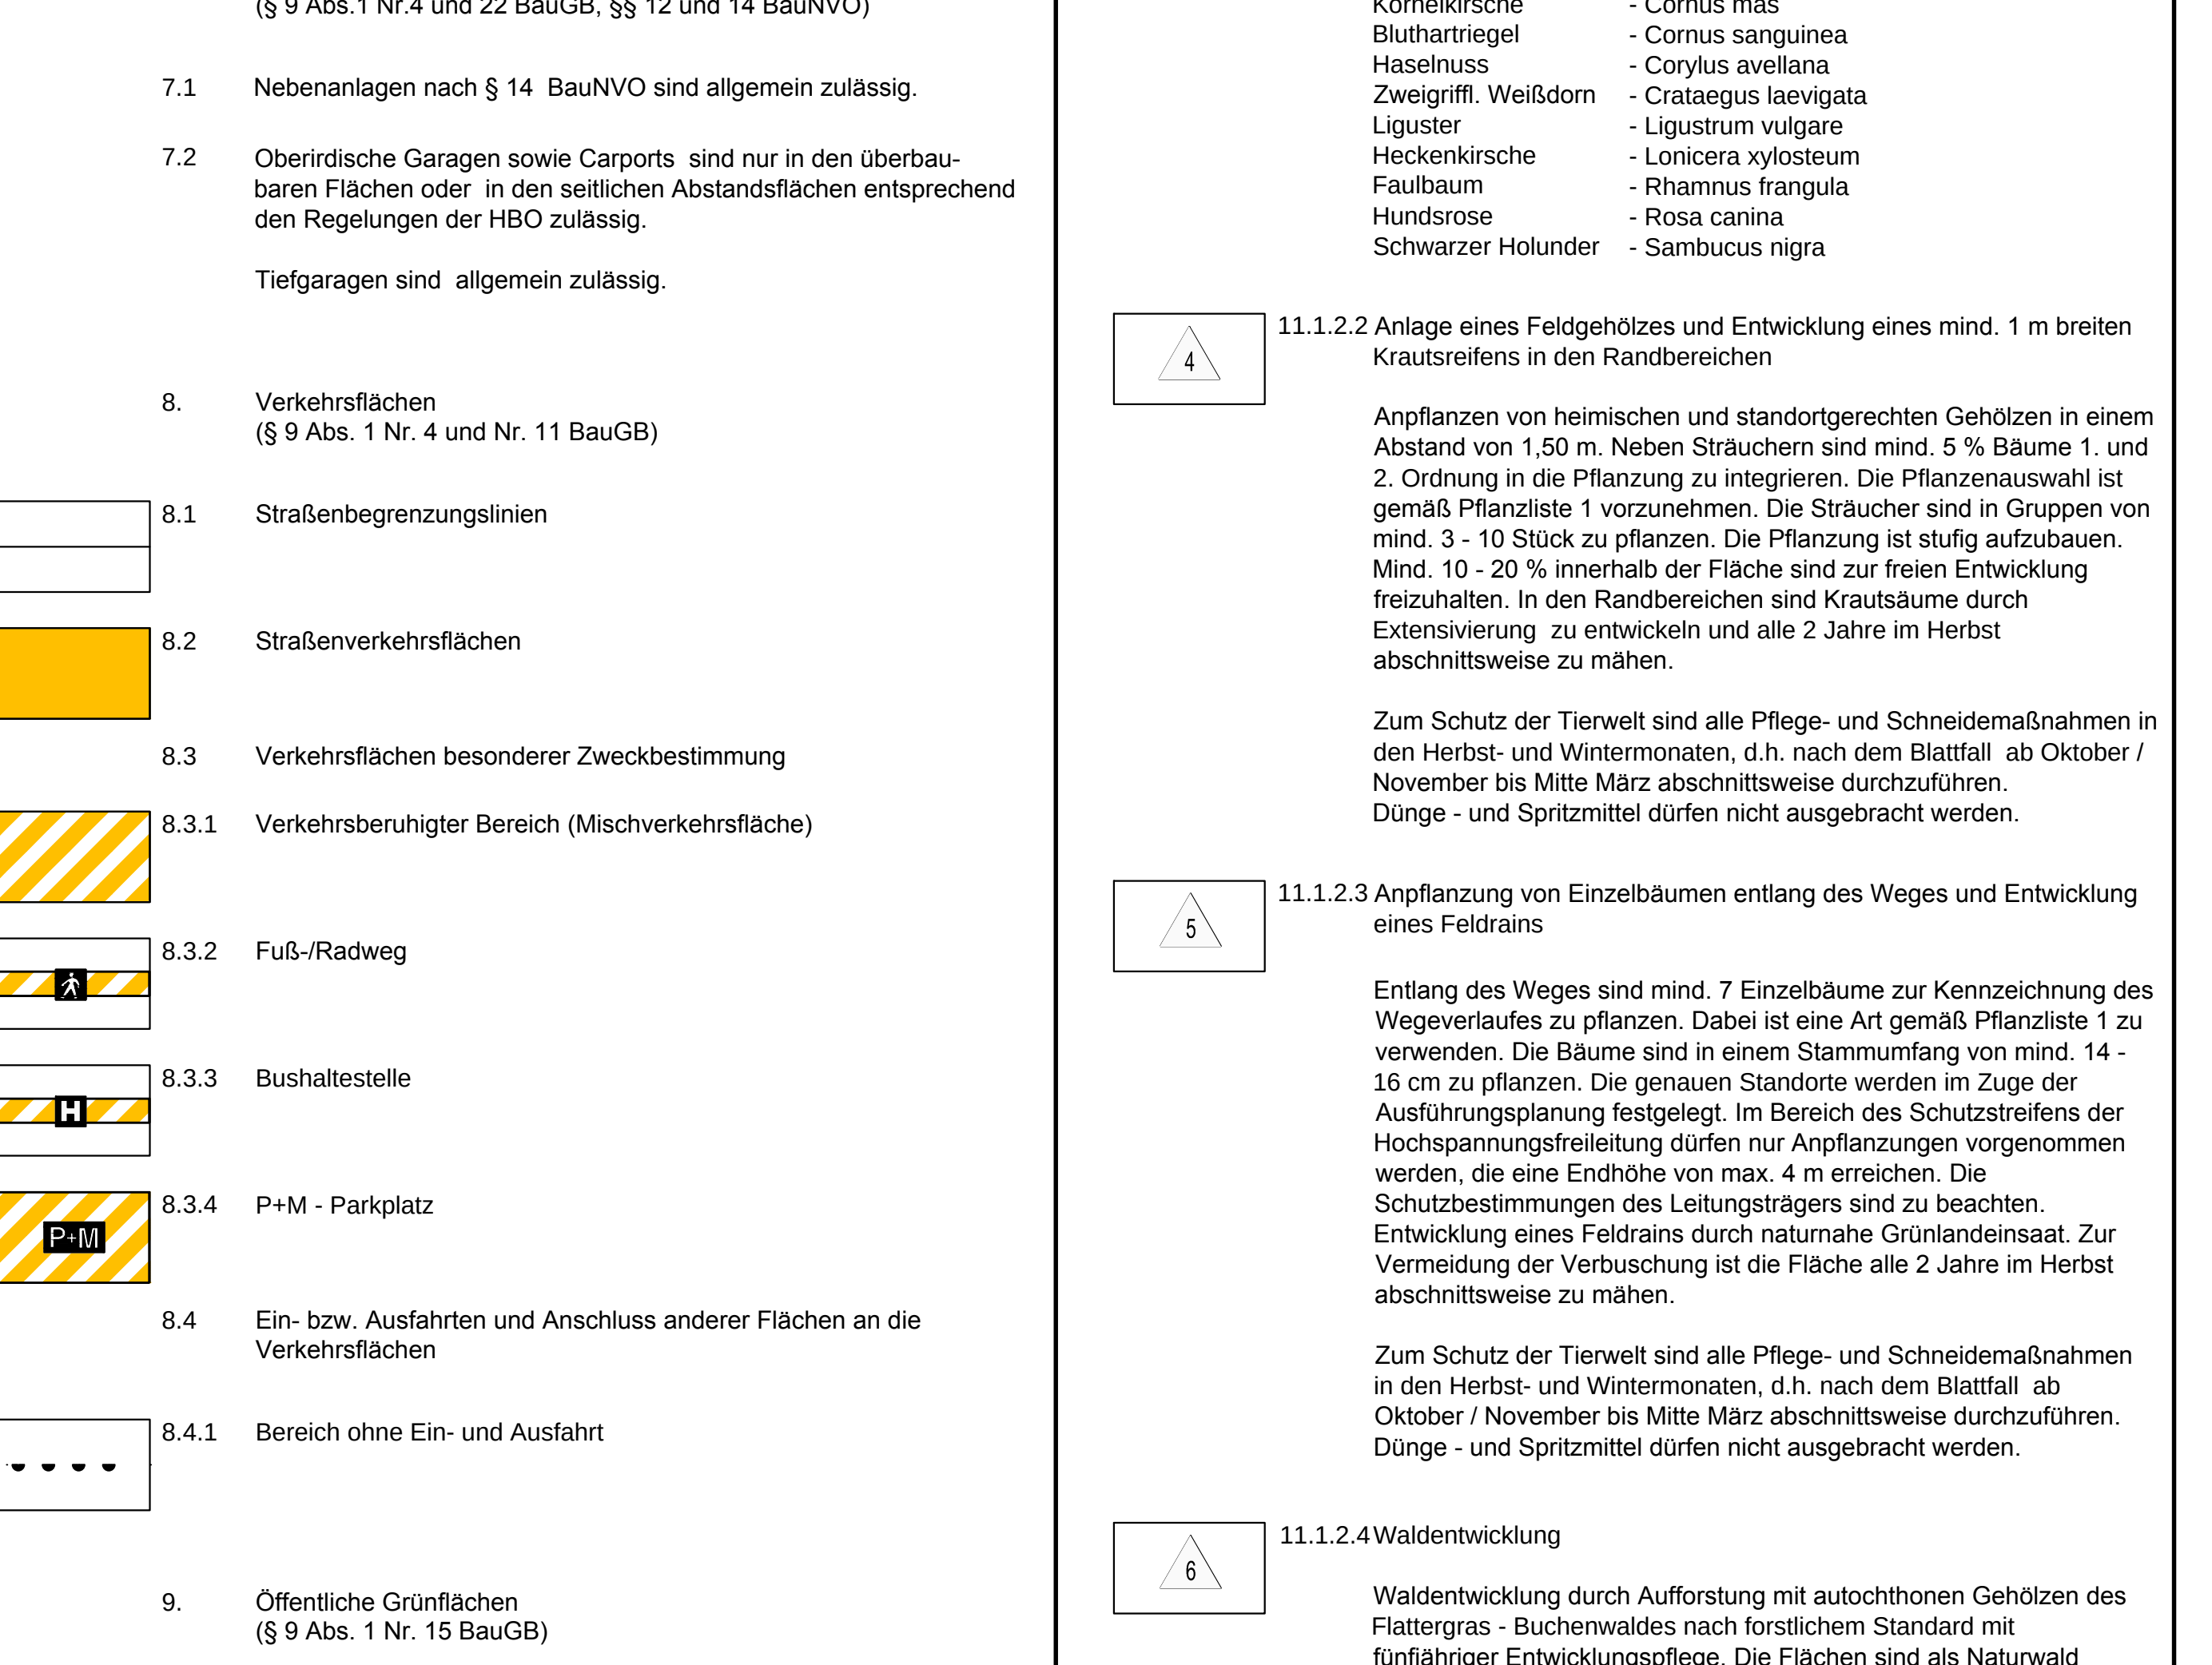


GELTUNGSBEREICH 2. ÄNDERUNG  
GEWERBEGEBIET WEST AN DER B 455/A3 IN EPPSTEIN - BREMTAL (EHEMALIGER QUARZITBRUCH)

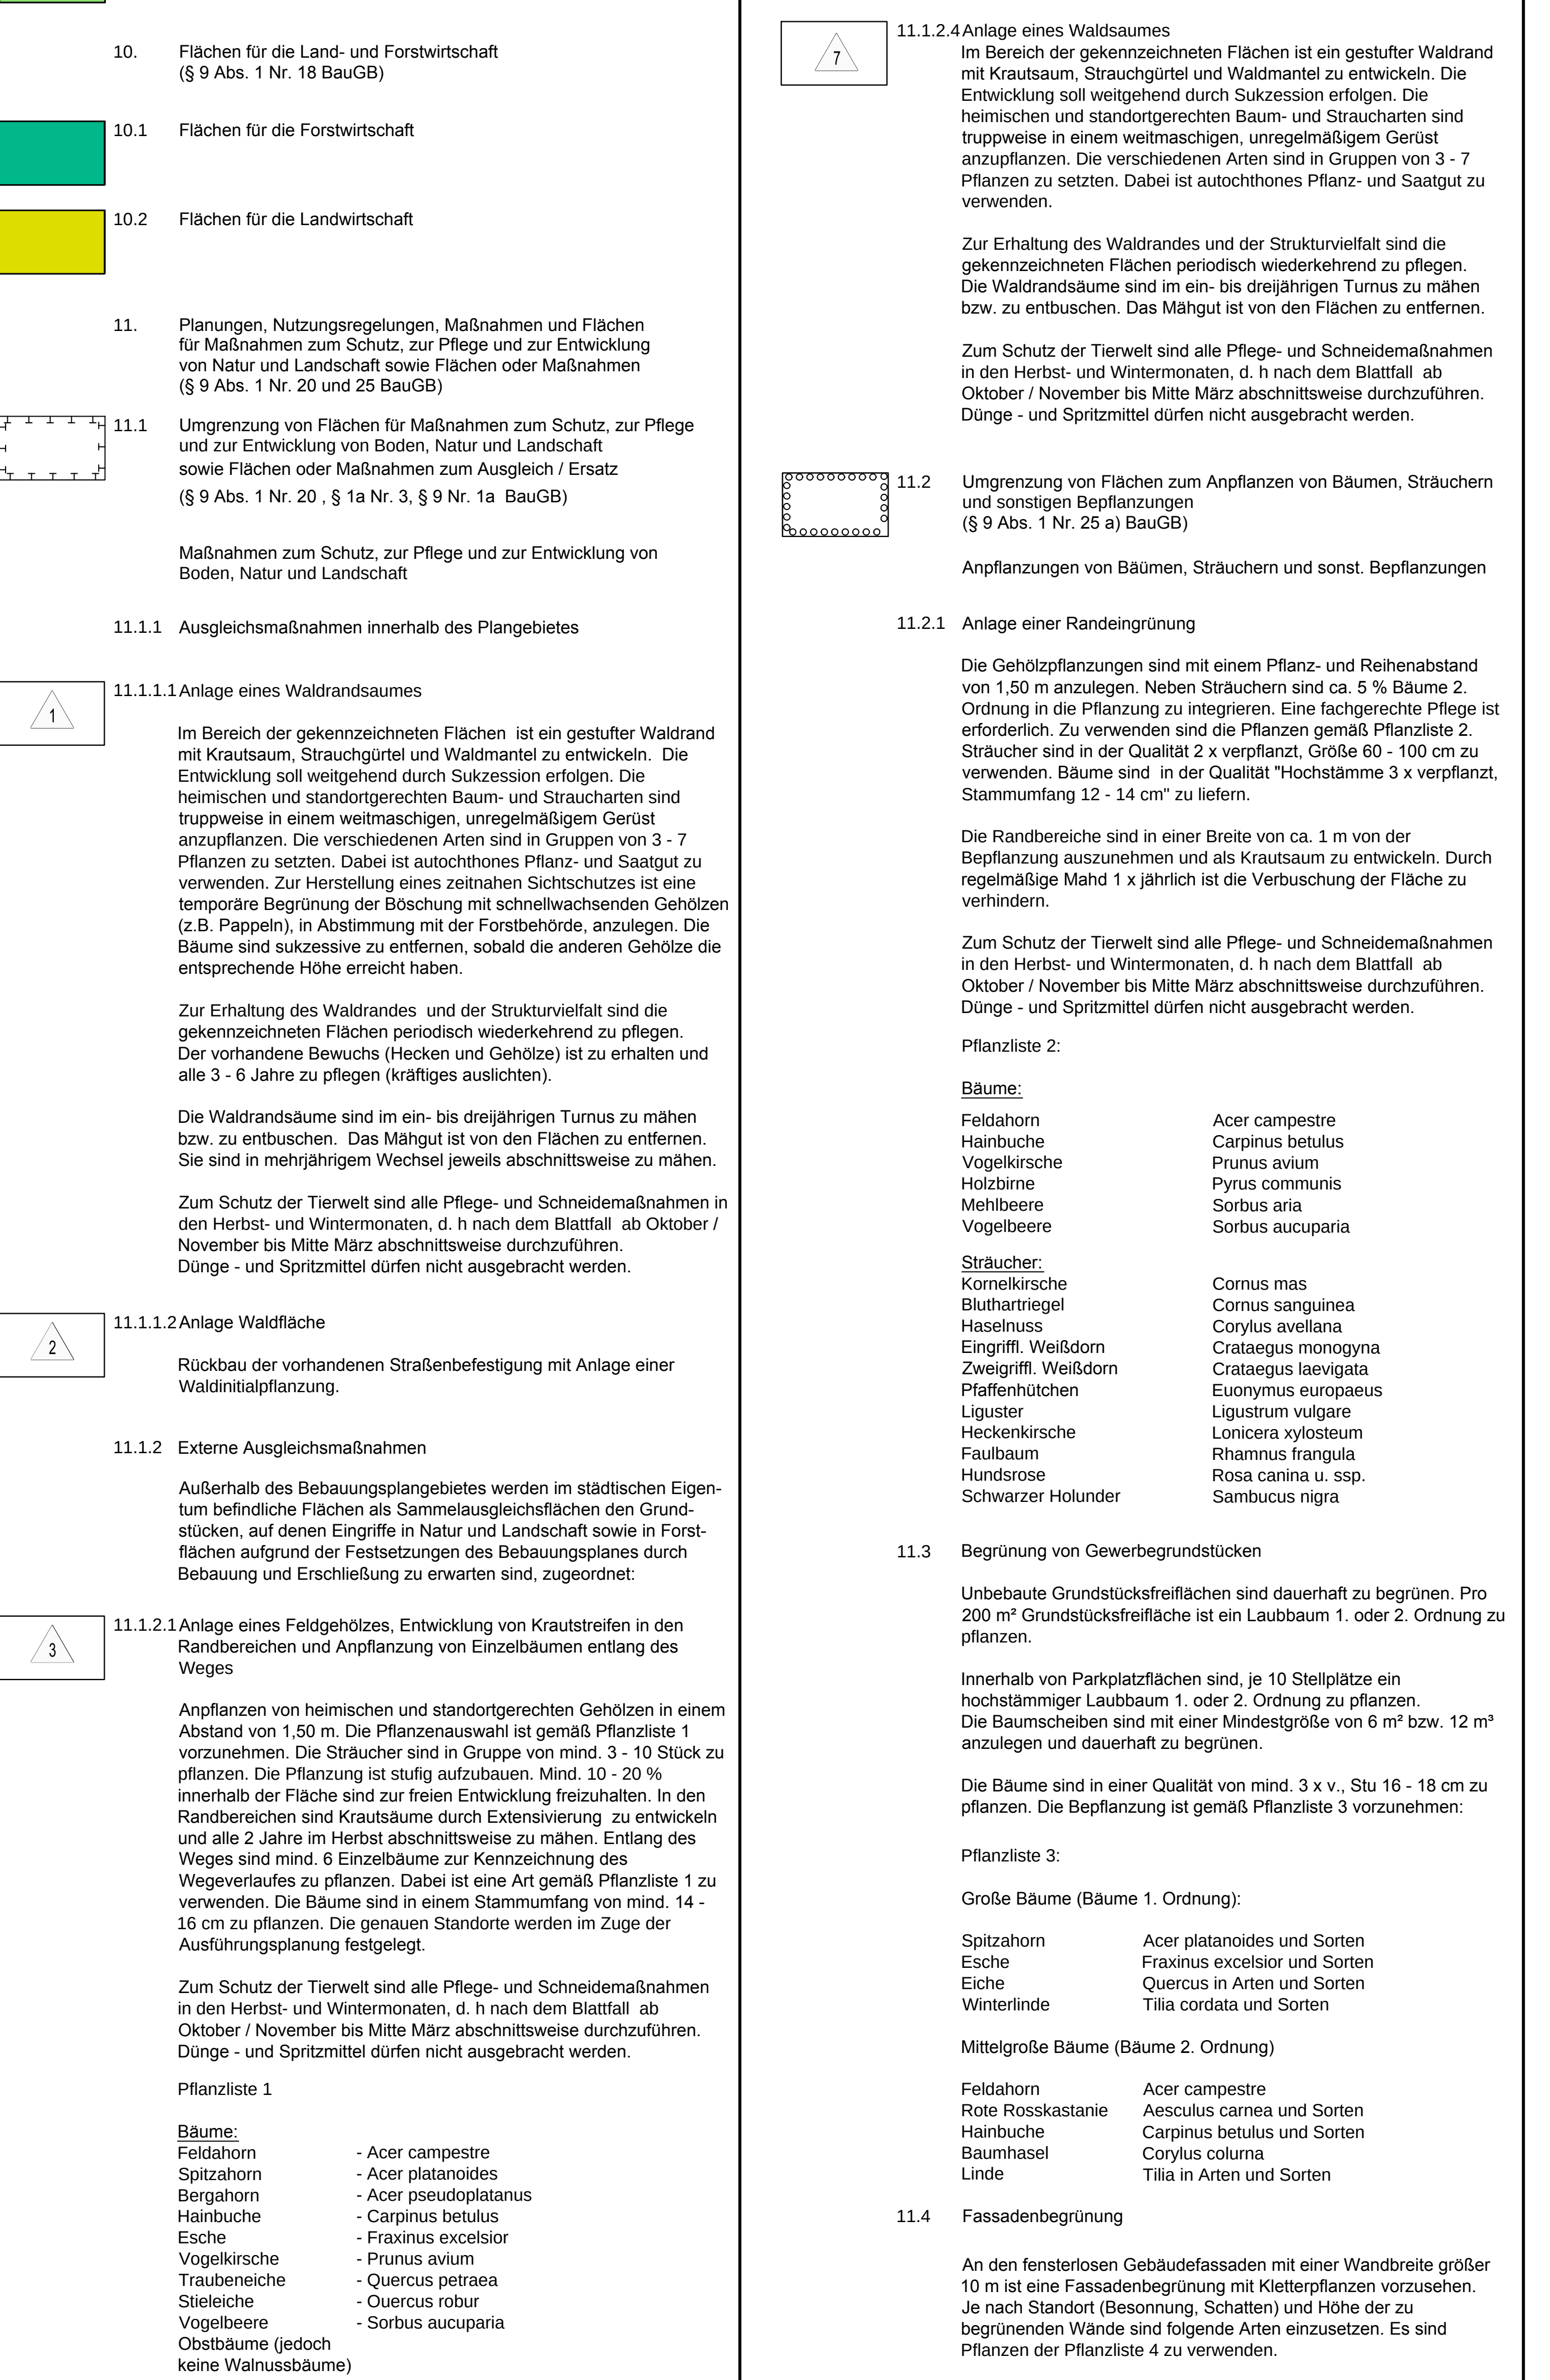

ZEICHEN DER KARTENGRUNDLAGE

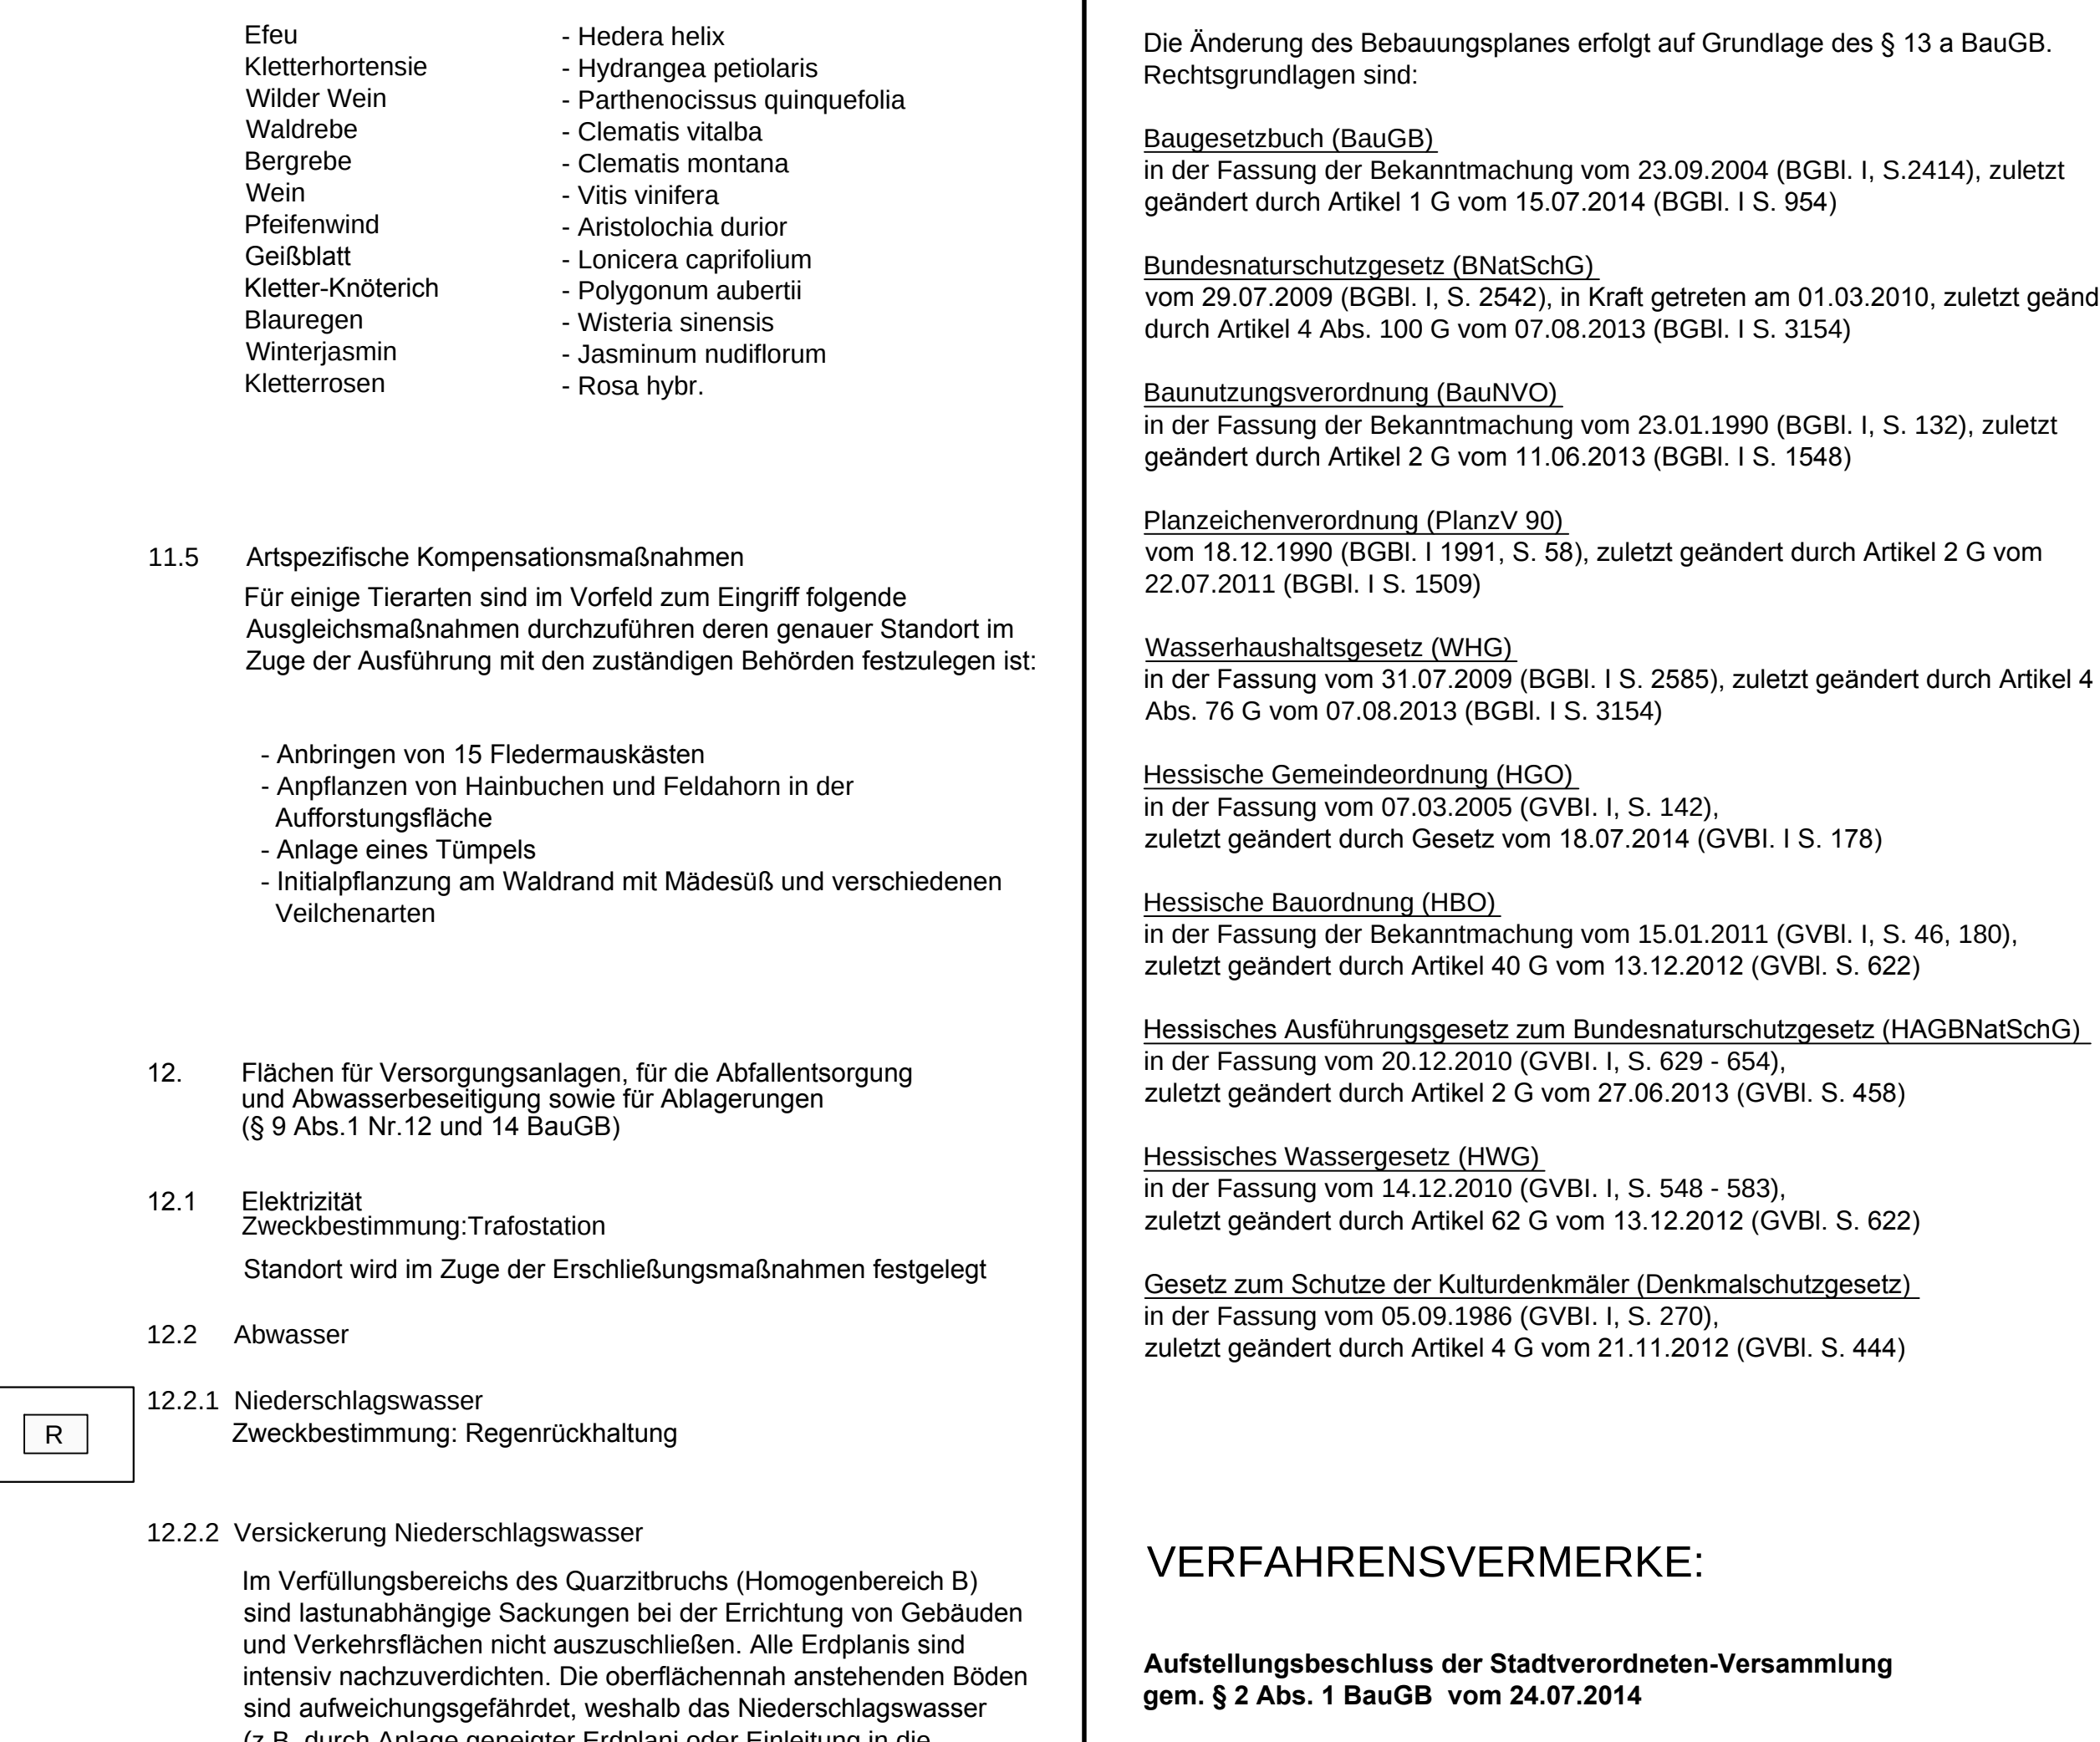


ZEICHNERISCHE UND  
TEXTLICHE FESTSETZUNGEN

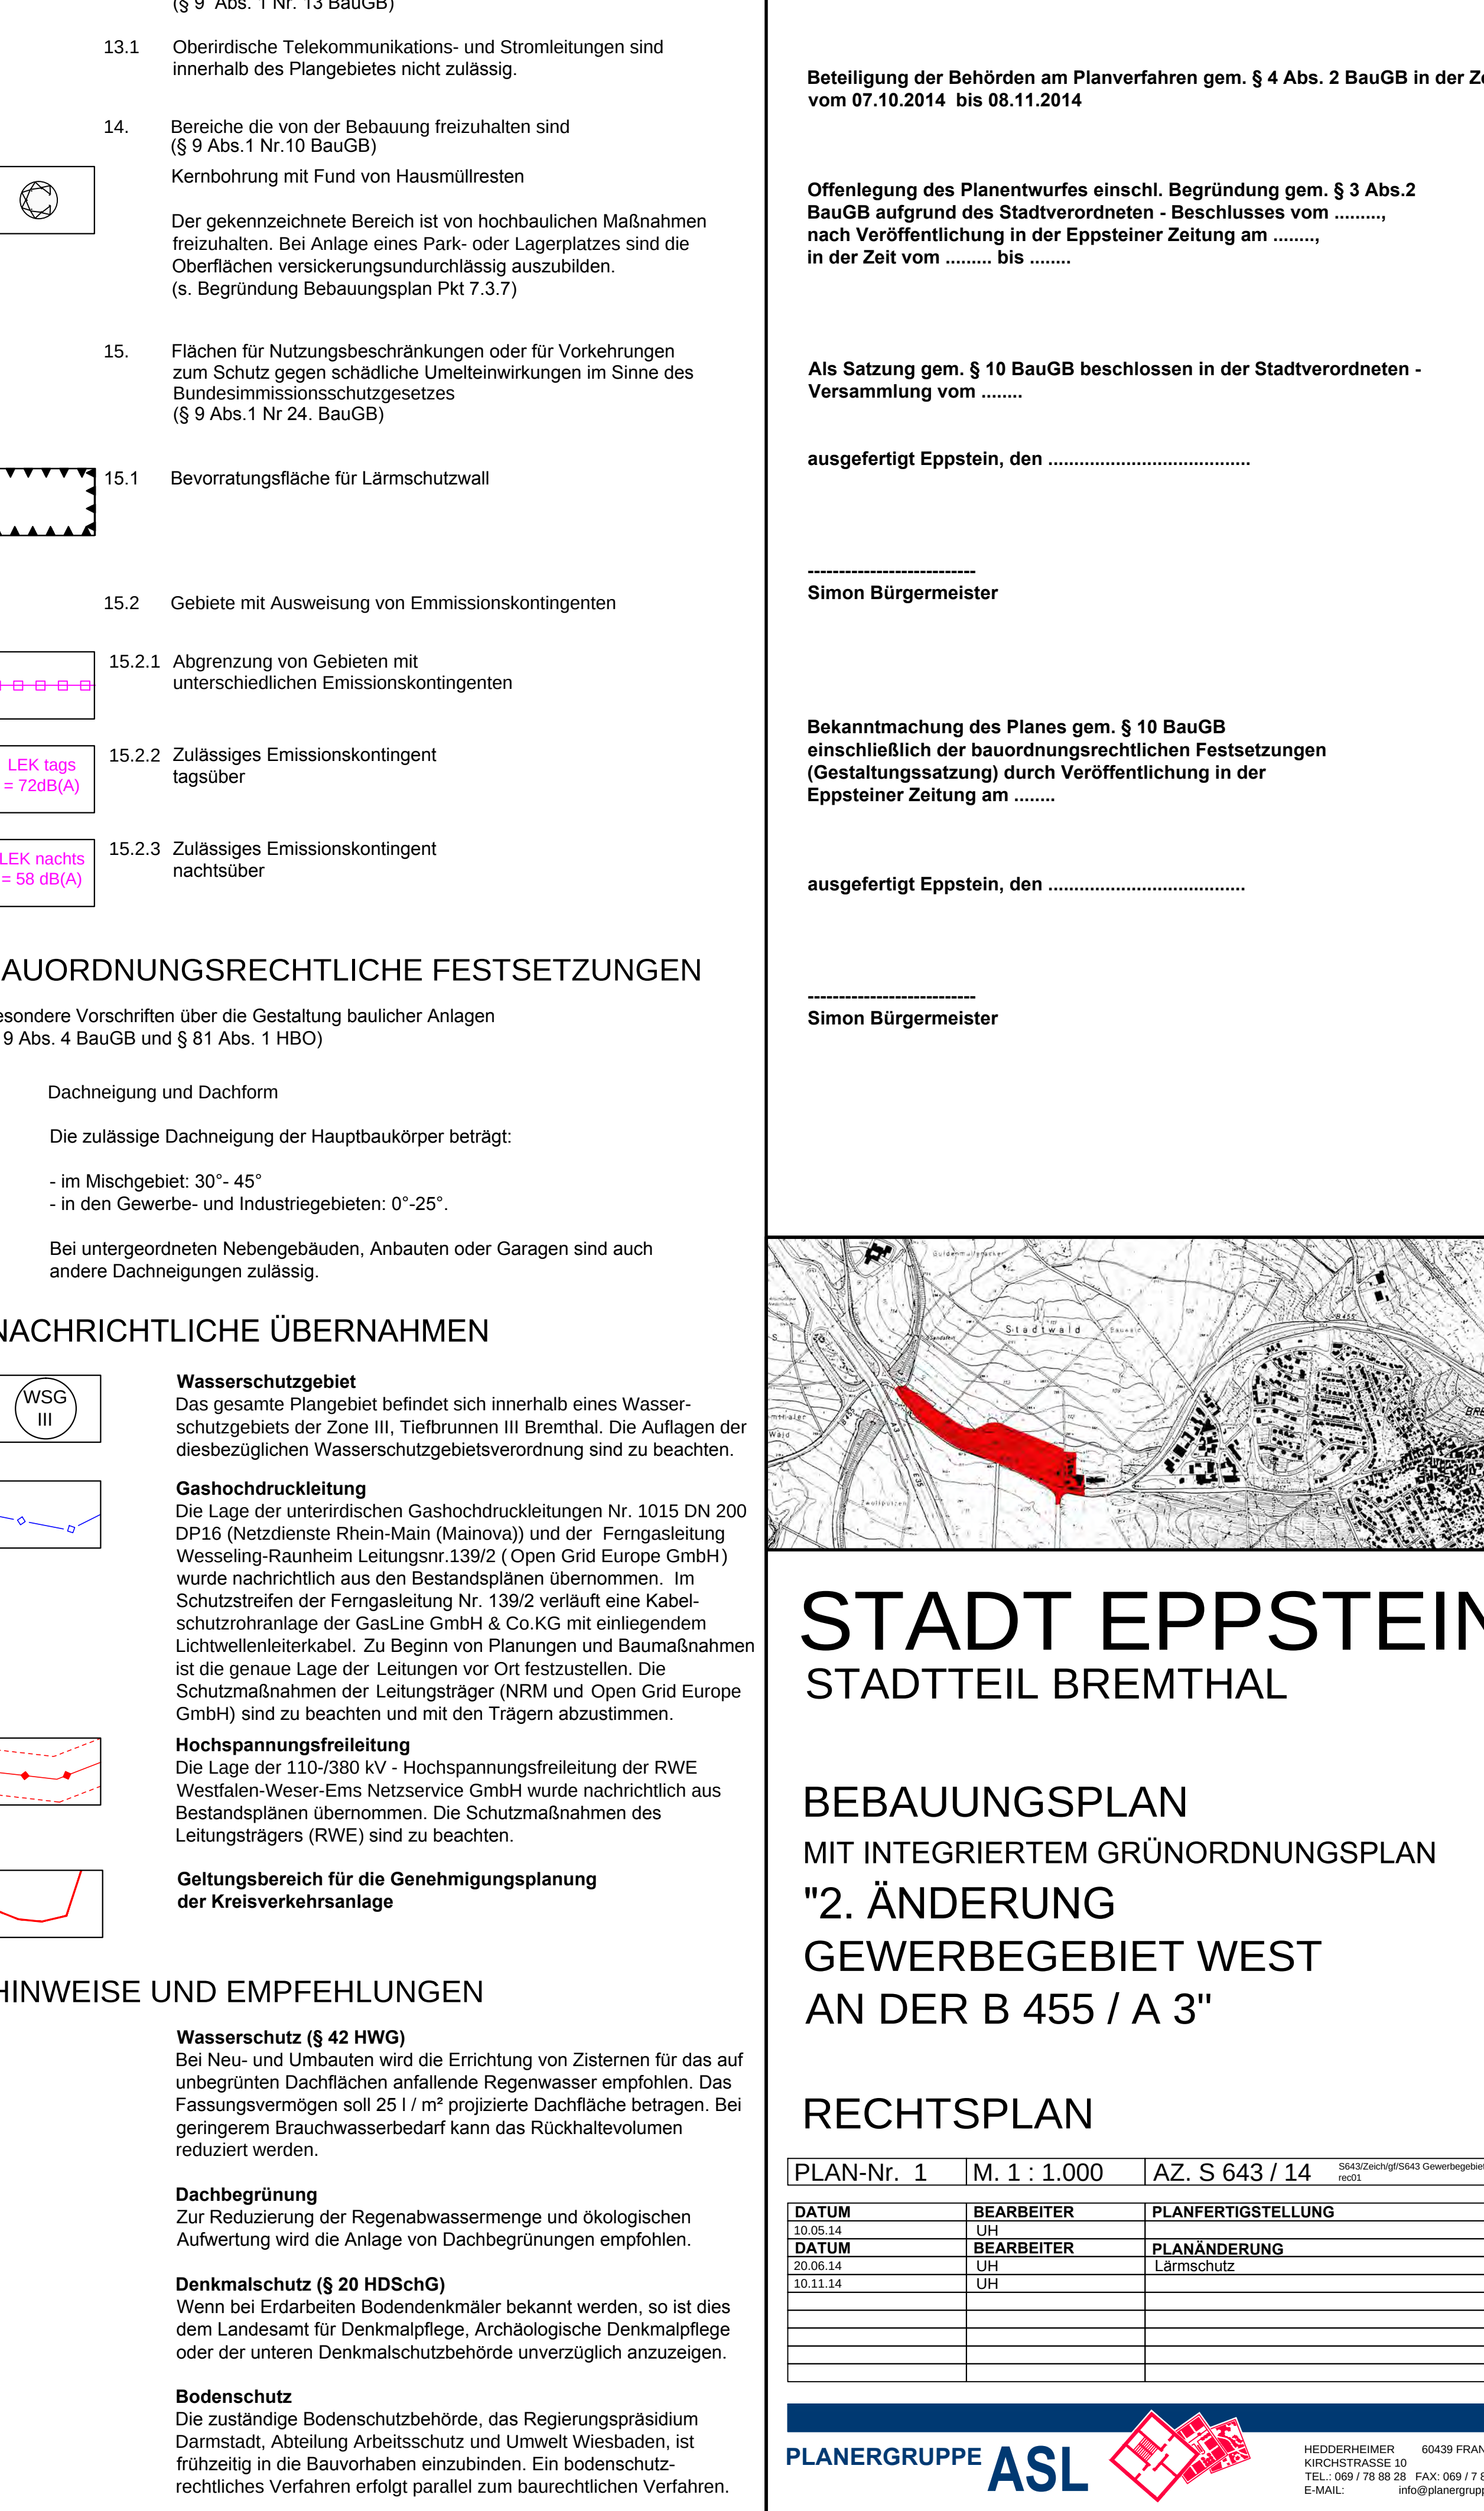

PLANUNGSRECHTLICHE FESTSETZUNGEN



RECHTSGRUNDLAGEN

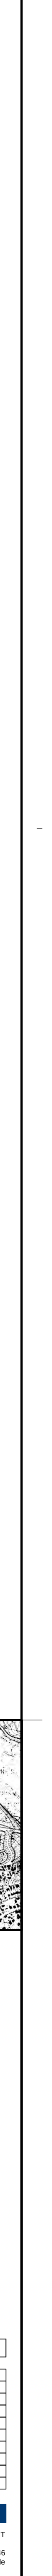

VERFAHRENSVERMERKE:

